



АДМИНИСТРАЦИЯ
ОСИНСКОГО МУНИЦИПАЛЬНОГО РАЙОНА
КОМИТЕТ
ИМУЩЕСТВЕННЫХ И ЗЕМЕЛЬНЫХ
ОТНОШЕНИЙ
Ул. Ленина, д. 25, г. Оса, 618122
Тел. (34291) 4-30-81, факс (34291) 4-33-90
E-mail: kio-admosa@yandex.ru
ОКПО 85068554, ОГРН 1085944000064
ИНН/КПП 5944205600/594401001

ОАО «МРСК УРАЛА»
Филиал «Пермэнерго»
Производственное отделение
Чайковские электрические сети

ул. Советская, д.2/17,
г. Чайковский,
Пермский край, 617762

№ _____
На № _____ от _____

О предоставлении решения

РЕШЕНИЕ № 23 о размещении объектов

г. Оса, Пермский край

26 декабря 2018 г.

Комитет имущественных и земельных отношений администрации Осинского муниципального района

/наименование уполномоченного органа, принимающего решение о размещении объектов/
разрешает ОАО «МРСК Урала»
(ИНН/КПП 6671163413/668501001, ОГРН 1056604000970),
620026, Свердловская область, г. Екатеринбург, ул. Мамина-Сибиряка, д. 140;
Филиал ОАО «МРСК Урала» - «Пермэнерго»,
617762, Пермский край, г. Чайковский, ул. Советская, д.2/17,
тел. 8(34241) 7-23-59, 8(34241) 6-25-31

*/наименование заявителя,
его почтовый индекс и адрес, телефон, адрес электронной почты/*
размещение объекта – линии электропередачи классом напряжения до 35 кВ, а также связанные с ними трансформаторные подстанции, распределительные пункты и иное предназначенное для осуществления передачи электрической энергии оборудование, для размещения которых не требуется разрешение на строительство – «Строительство ВЛ 10 кВ №7 Крылово от ПС Гамицы; Строительство СТП 10/0,4 кВ; Строительство ВЛ 0,4 кВ №1 от КТП 10/0,4 кВ для электроснабжения КФХ в Крыловском с/п, кадастровый номер участка 59:29:1420001:45, Осинского района»

/наименование объекта/
на землях из состава земель, государственная собственность на которые не разграничена, площадью 126 кв.м.

/на землях, находящихся в государственной или муниципальной собственности согласно сведениям государственного кадастра недвижимости/
Срок использования: **бессрочно.**
Местоположение: **в кадастровом квартале 59:29:1420001, расположенного по адресу: Пермский край, Осинский район, Крыловское с/п**

/адрес места размещения объектов согласно сведениям государственного кадастра недвижимости/
Приложение: Схема предполагаемых к использованию земель или части земельного участка на 1 л. в 1 экз.

Председатель комитета



Е.В. Мазунина

Схема предполагаемых к использованию земель или части земельного участка


Объект: ВЛ 10 кВ, СТП 10/0,4 кВ, ВЛ 0,4 кВ

Местоположение: Пермский край, Осинский район, Крыловское с/п

Площадь земель или части земельного участка, кв.м.: 126 кв.м.

Категория земель: Земли промышленности, энергетики, транспорта, связи, радиовещания, телевидения, информатики, земли для обеспечения космической деятельности, земли обороны, безопасности и земли иного специального назначения

Вид разрешенного использования: 3.1. Коммунальное обслуживание (ВЛ 10 кВ, СТП 10/0,4 кВ, ВЛ 0,4 кВ)

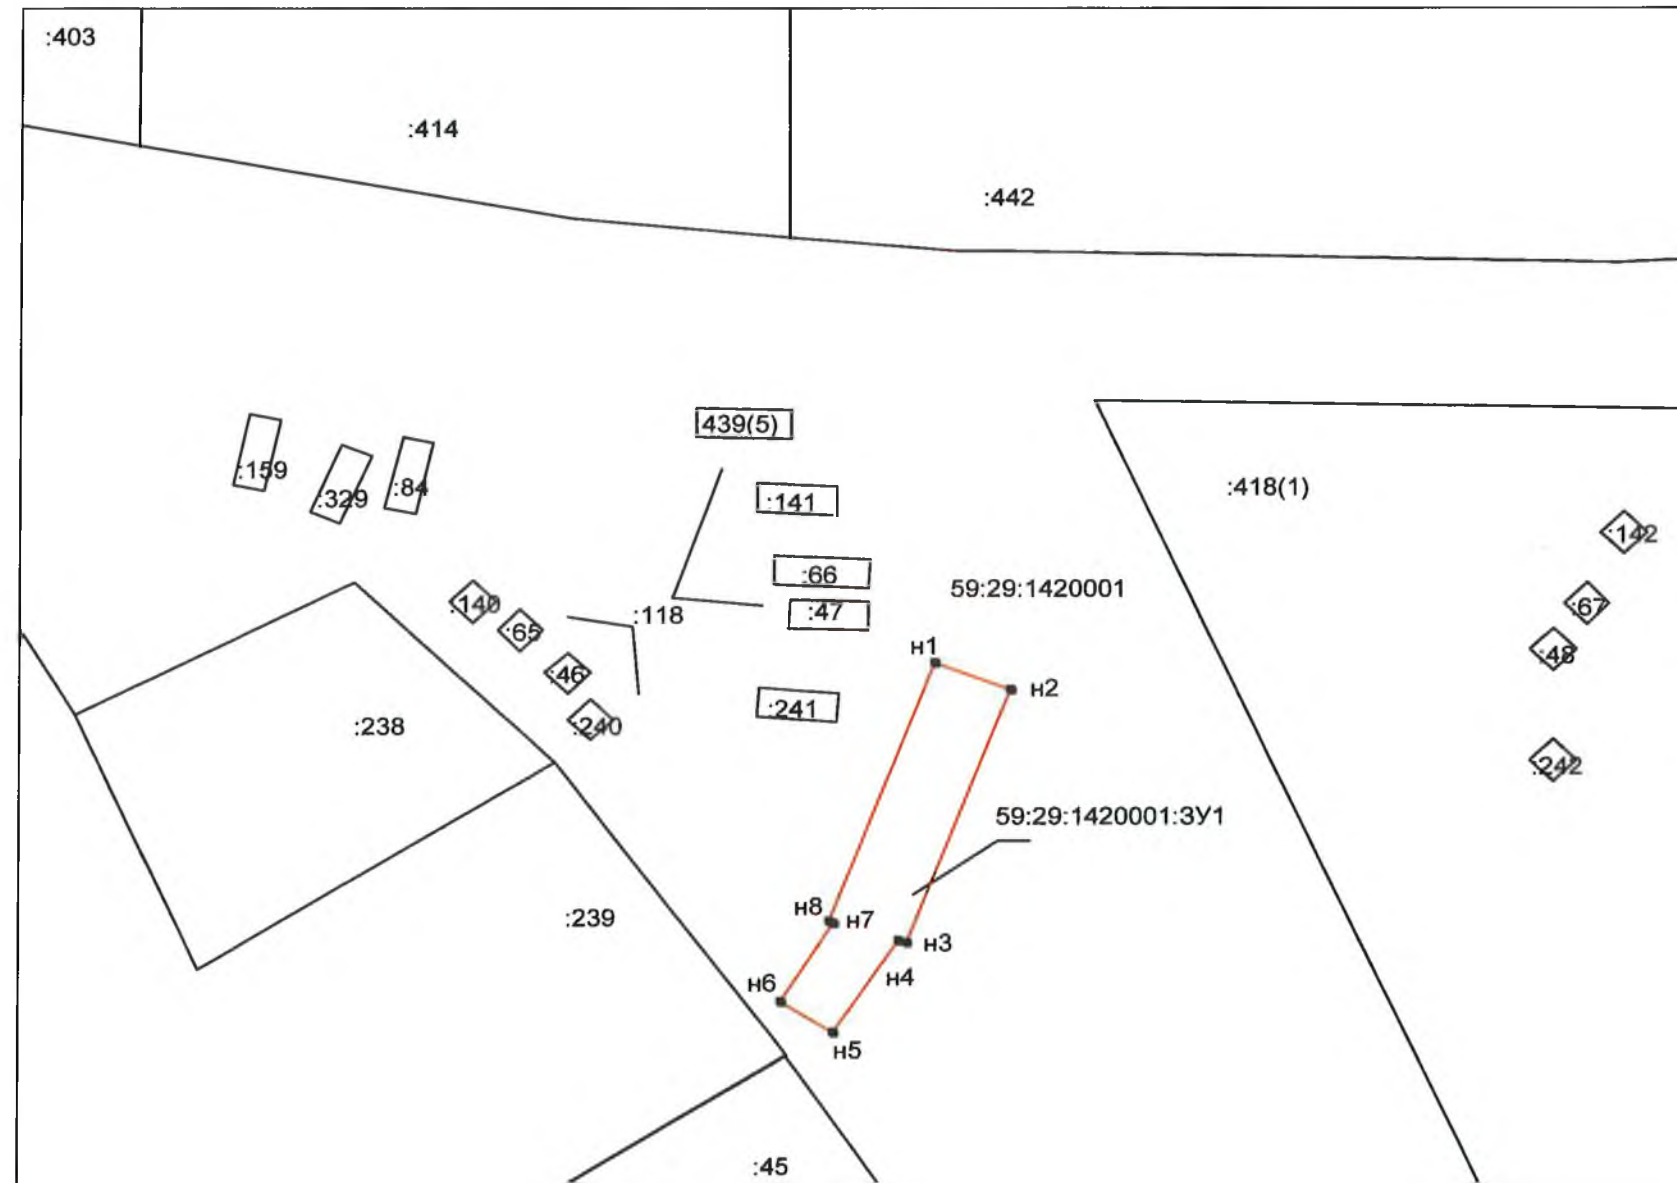

М 1:500

Условные обозначения

- | | |
|--|---|
| <ul style="list-style-type: none"> граница вновь образованного земельного участка поворотная точка границы участка 1 порядковый номер поворотной точки границы участка n1 надпись номера вновь образованной точки | <ul style="list-style-type: none"> граница кадастрового квартала 59:29:1420001:414 кадастровый номер земельного участка 59:29:1420001:3У1 номер образованного земельного участка граница земельного участка, включенная в ГКН |
|--|---|

Учетный номер земельного участка 59:29:1420001:3У1		
Площадь земельного участка 126 кв.м		
Обозначение характерных точек границ	Координаты	
	X	Y
n1	426536.32	2189529.04
n2	426534.57	2189533.92
n3	426516.99	2189527.40
n4	426517.20	2189526.83
n5	426510.83	2189522.78
n6	426512.95	2189519.39
n7	426518.39	2189522.79
n8	426518.52	2189522.43
n1	426536.32	2189529.04

от точки n1 до точки n1 - земли, собственность на которые не разграничена

Заявитель:
ОАО "МРСК Урала"
филиал "Пермэнерго"
Производственное отделение
"Чайковские электрические сети"

Директор А. В. Глухов

