



АДМИНИСТРАЦИЯ  
ОСИНСКОГО МУНИЦИПАЛЬНОГО РАЙОНА  
КОМИТЕТ  
ИМУЩЕСТВЕННЫХ И ЗЕМЕЛЬНЫХ  
ОТНОШЕНИЙ  
Ул. Ленина, д. 25, г. Оса, 618122  
Тел. (34291) 4-30-81, факс (34291) 4-33-90  
E-mail: kio-admosa@yandex.ru  
ОКПО 85068554, ОГРН 1085944000064  
ИНН/КПП 5944205600/594401001

№ \_\_\_\_\_

На № \_\_\_\_\_ от \_\_\_\_\_

Приуральский филиал АО  
«Ростехинвентаризация –  
Федеральное БТИ»

ул. Окулова, д.75, корп.1,  
г.Пермь,  
Пермский край, 614068

### РЕШЕНИЕ

о размещении объектов № 1

г. Оса, Пермский край

30 января 2018 г.

#### Комитет имущественных и земельных отношений администрации Осинского муниципального района

*/наименование уполномоченного органа, принимающего решение о размещении объектов/*  
разрешает Акционерному обществу «Газпром газораспределение Пермь»  
(ИНН/КПП 5902183841/590201001, ОГРН 1025900512670)

*/наименование заявителя,*  
614000, г. Пермь, ул. Петропавловская, 43

*его почтовый индекс и адрес, телефон, адрес электронной почты/*  
размещение объекта – газопровод давлением до 1,2 Мпа, для размещения которого не  
требуется разрешения на строительство

*/наименование объекта/*  
на землях из состава земель, государственная собственность на которые не разграничена

*/на землях, находящихся в государственной или муниципальной собственности согласно сведениям государственного кадастра недвижимости/*  
Срок использования: один год, до 29 января 2019 года.

Местоположение: в кадастровом квартале 59:29:0270002, расположенного по адресу:  
Пермский край, Осинский район, д. Пещеры, ул. Набережная, к дому №30В, площадью  
22 кв. м.

*/адрес места размещения объектов согласно сведениям государственного кадастра недвижимости/*

Приложение: Схема предполагаемых к использованию земель или части земельного участка.

И.о. председателя комитета



Н.А. Петухова



## Схема предполагаемых к использованию земель или части земельного участка

**Объект:** Газопровод давлением до 1,2 Мпа, для размещения которого не требуется разрешения на строительство

**Местоположение:** расположенных по адресу: Пермский край, р-н Осинский,  
д. Пещеры, ул. Набережная, к дому №30В

**Площадь земель или части земельного участка, кв.м.:** 22

**Категория земель:** земли населенных пунктов

**Вид разрешенного использования:** -

**Описание границ смежных землепользователей:**

От точки н1 до точки н4 - земли общего пользования

От точки н4 до точки н5 - земельный участок  
с кадастровым номером 59:29:0270002:36


От точки н5 до точки н1 - земельный участок  
с кадастровым номером 59:29:0270002:37

Каталог координат, м

№ точки границы	X	Y
н1	433350.13	2191179.48
н2	433352.94	2191183.98
н3	433349.52	2191186.06
н4	433346.45	2191181.15
н5	433347.41	2191180.72
н1	433350.13	2191179.48

**Условные обозначения:**

- предполагаемый участок земель, на которых планируется размещение объекта
- 1 - границы и номер земельного участка, сведения о которых внесены в ГКН
- 28 - границы и номер объекта капитального строительства, сведения о которых внесены в ГКН
- граница кадастрового квартала
- 59.32.2.857 - зоны с особыми условиями использования территории, сведения о которых внесены в ГКН
- :ЗУ1 - обозначение запрашиваемого земельного участка
- н1 - характерная точка границ земель или части земельного участка
- 59:29:0270002 - номер кадастрового квартала

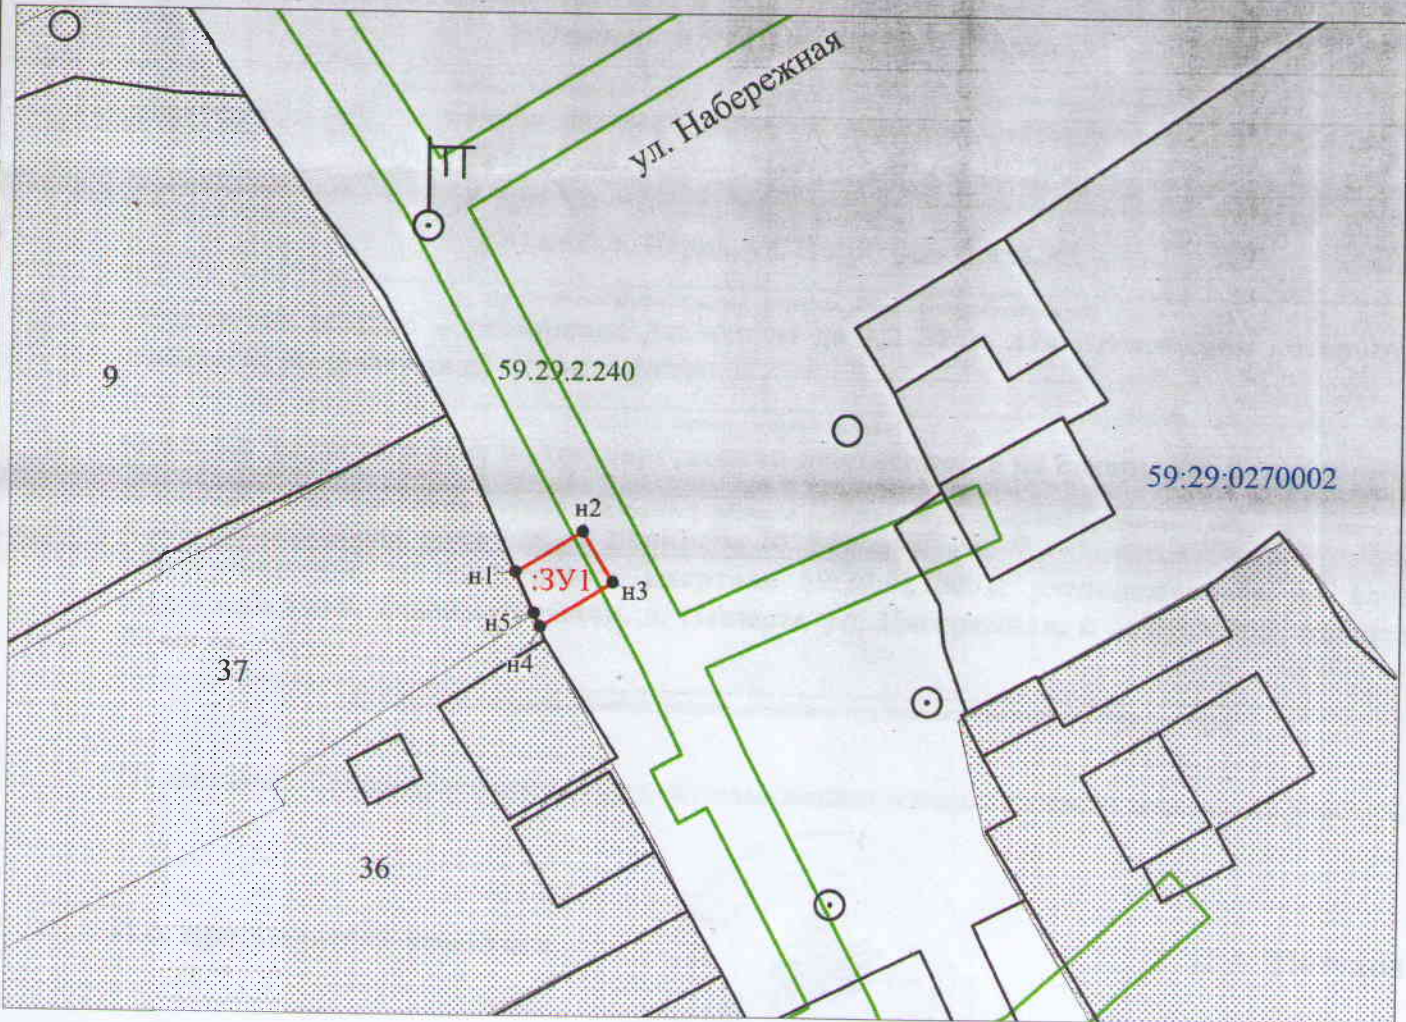

**Заявитель:** Зау- / Захарова Е. Л.  
МП (подпись, расшифровка подписи)

Масштаб 1:500

(для юридических лиц  
и индивидуальных предпринимателей)