



АДМИНИСТРАЦИЯ
ОСИНСКОГО МУНИЦИПАЛЬНОГО РАЙОНА
КОМИТЕТ
ИМУЩЕСТВЕННЫХ И ЗЕМЕЛЬНЫХ
ОТНОШЕНИЙ
Ул. Ленина, д. 25, г. Оса, 618122
Тел. (34291) 4-30-81, факс (34291) 4-33-90
E-mail: kio-admosa@yandex.ru
ОКПО 85068554, ОГРН 1085944000064
ИНН/КПП 5944205600/594401001

Межрайонный центр технической
эксплуатации телекоммуникаций
г. Чайковский

ул. Советская, д. 19,
г. Чайковский,
Пермский край, 617762

№ _____

На № _____ от _____

О предоставлении решения

РЕШЕНИЕ № 6 о размещении объектов

г. Оса, Пермский край

30 мая 2018 г.

Комитет имущественных и земельных отношений администрации Осинского муниципального района

/наименование уполномоченного органа, принимающего решение о размещении объектов/
разрешает Пермский филиал ПАО «Ростелеком»,
(ИНН/КПП 7707049388/784001001, ОГРН 1027700198767)

/наименование заявителя,
614096, Пермь, ул. Ленина, 68

его почтовый индекс и адрес, телефон, адрес электронной почты/
размещение объекта – **Иные сооружения связи (блок-контейнер АТС), для разрешения которого не требуется разрешения на строительство**

/наименование объекта/
на землях из состава земель, государственная собственность на которые не разграничена

/на землях, находящихся в государственной или муниципальной собственности согласно сведениям государственного кадастра недвижимости/
Срок использования: **49 лет**

Местоположение: **кадастровый квартал 59:29:0420003, расположенного по адресу: Пермский край, Осинский район, п. Лесной, ул. Техническая, площадью 12 кв. м.**

/адрес места размещения объектов согласно сведениям государственного кадастра недвижимости/


Приложение: Схема предполагаемых к использованию земель или части земельного участка.

Председатель комитета



Е.В. Мазунина

Схема предлагаемых к использованию земель
или части земельного участка
 Объект: Иные сооружения связи (блок-контейнер АТС), для разрешения которого не требуется разрешения на строительство
 Местоположение: Пермский край, Осинский район, п.Лесной, ул.Техническая.
 Площадь земель или части земельного участка: 12 кв.м.
 Категория земель: земли населенных пунктов
 Вид разрешенного использования: ---

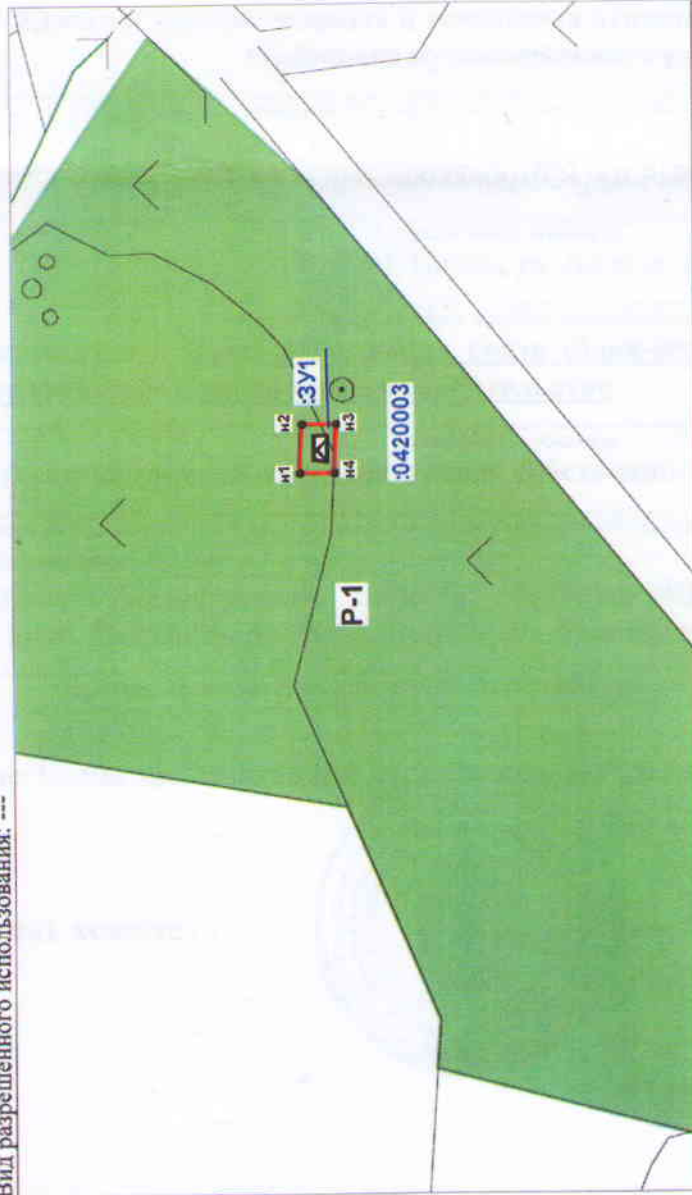

Обозначение характерных точек границ	Координаты	
	X	Y
1	2	3
n1	433771,79	2206548,75
n2	433771,69	2206552,85
n3	433768,84	2206552,77
n4	433768,94	2206548,67
n1	433771,79	2206548,75

Масштаб 1:500

Описание границ смежных землепользователей:

От точки n1 до точки n1 - земли общего пользования

Условные обозначения:

:0420003 - номер кадастрового квартала

- граница земельного участка, установленная при проведении кадастровых работ

- обозначение образуемого земельного участка

- зона **P-1** -- зоны лесов, кустарника включая пастбища и их границы

:ЗУ1

НАЧАЛЬНИК ЦЕНТРА

ПАВЛОВ А.Л.

Заявитель: _____