



АДМИНИСТРАЦИЯ
ОСИНСКОГО МУНИЦИПАЛЬНОГО РАЙОНА
КОМИТЕТ
ИМУЩЕСТВЕННЫХ И ЗЕМЕЛЬНЫХ
ОТНОШЕНИЙ
Ул. Ленина, д. 25, г. Оса, 618122
Тел. (34291) 4-30-81, факс (34291) 4-33-90
E-mail: kio-admosa@yandex.ru
ОКПО 85068554, ОГРН 1085944000064
ИНН/КПП 5944205600/594401001

Межрайонный центр технической
эксплуатации телекоммуникаций
г. Чайковский

ул. Советская, д. 19,
г. Чайковский,
Пермский край, 617762

№ _____
На № _____ от _____

О предоставлении решения

РЕШЕНИЕ № 4
о размещении объектов

г. Оса, Пермский край

24 апреля 2018 г.

**Комитет имущественных и земельных отношений администрации
Осинского муниципального района**

/наименование уполномоченного органа, принимающего решение о размещении объектов/
разрешает Пермский филиал ПАО «Ростелеком»,
(ИНН/КПП 7707049388/784001001, ОГРН 1027700198767)

/наименование заявителя,
614096, Пермь, ул. Ленина, 68

его почтовый индекс и адрес, телефон, адрес электронной почты/
размещение объекта – **Иные сооружения связи (блок-контейнер АТС), для разрешения
которого не требуется разрешения на строительство**

/наименование объекта/
на землях из состава земель, государственная собственность на которые не разграничена

/на землях, находящихся в государственной или муниципальной собственности согласно сведениям государственного кадастра недвижимости/
Срок использования: **49 лет**

Местоположение: **кадастровый квартал 59:29:0500002, расположенного по адресу:
Пермский край, Осинский район, с. Кузнечиха, ул. Чапаева, площадью 12 кв. м.**

/адрес места размещения объектов согласно сведениям государственного кадастра недвижимости/

Приложение: Схема предполагаемых к использованию земель или части земельного участка.

Председатель комитета



Е.В. Мазунина

**Схема предлагаемых к использованию земель
или части земельного участка**


Объект: Иные сооружения связи (блок-контейнер АТС), для размещения которого не требуется разрешения на строительство

Местоположение: Пермский край, Осинский район, с.Кузнечиха, ул.Чапаева.

Площадь земель или части земельного участка: 12 кв. м.

Категория земель: земли населенных пунктов

Вид разрешенного использования: -

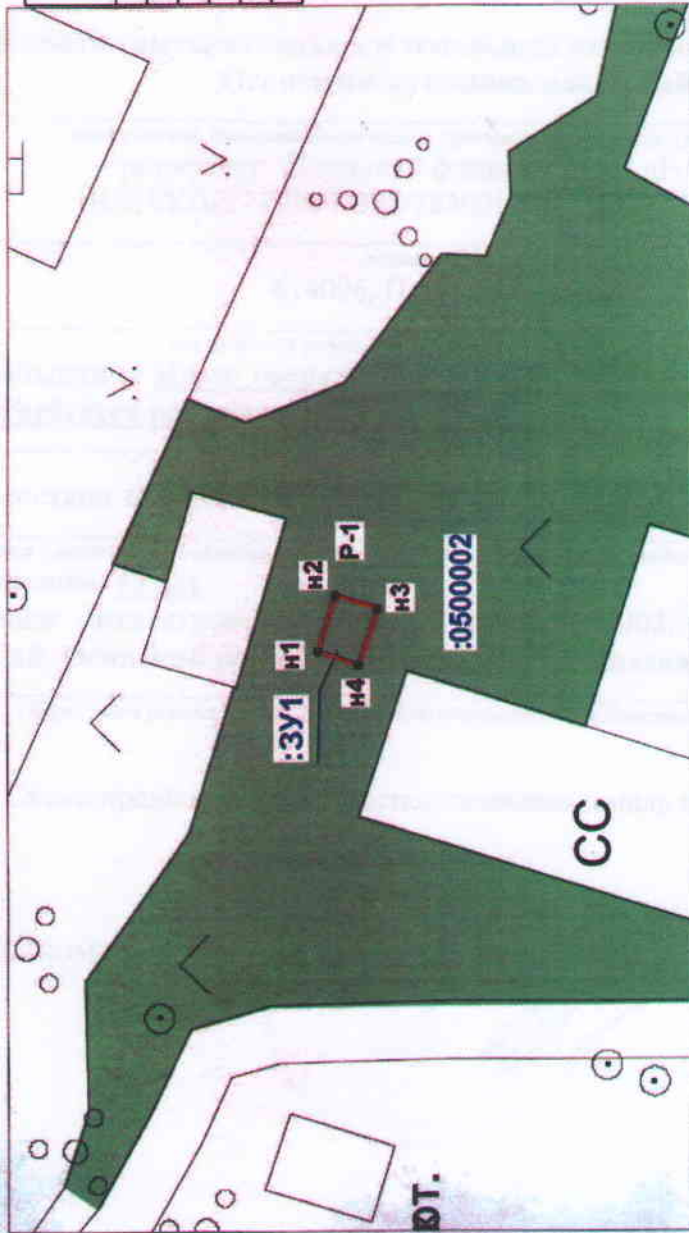

Обозначение характерных точек границ	Координаты	
	X	Y
1	2	3
n1	446875,42	2193359,65
n2	446874,20	2193363,46
n3	446871,34	2193362,54
n4	446872,57	2193358,73
n1	446875,42	2193359,65

Масштаб 1:500

Описание границ смежных землепользователей:

От точки n1 до точки n1 - земли общего пользования

Условные обозначения:

59:29:0500002 - номер кадастрового квартала

- граница земельного участка, установленная при проведении кадастровых работ

:ЗУ1 - обозначение образуемого земельного участка

 - предлагаемый участок земель, на которых планируется размещение объекта

НАЧАЛЬНИК ЦЕНТРА

Заявитель: _____

ДАВЛОВ А.Д.