



АДМИНИСТРАЦИЯ
ОСИНСКОГО МУНИЦИПАЛЬНОГО РАЙОНА
КОМИТЕТ
ИМУЩЕСТВЕННЫХ И ЗЕМЕЛЬНЫХ
ОТНОШЕНИЙ

Ул. Ленина, д. 25, г. Оса, 618122
Тел. (34291) 4-30-81, факс (34291) 4-33-90
E-mail: kio-admosa@yandex.ru
ОКПО 85068554, ОГРН 1085944000064
ИНН/КПП 5944205600/594401001

№ _____
На № _____ от _____

РЕШЕНИЕ
о размещении объектов № 15

г. Оса, Пермский край

19 мая 2017 г.

Комитет имущественных и земельных отношений администрации
Осинского муниципального района

/наименование уполномоченного органа, принимающего решение о размещении объектов/
разрешает Пермский филиал ПАО «Ростелеком»,
(ИНН/КПП 7707049388/784001001, ОГРН 1027700198767)

/наименование заявителя,
614096, Пермь, ул. Ленина, 68

его почтовый индекс и адрес, телефон, адрес электронной почты/
размещение объекта – **Иные сооружения связи (блок-контейнер АТС), для разрешения которого не требуется разрешения на строительство**

/наименование объекта/
на землях из состава земель, государственная собственность на которые не разграничена

/на землях, находящихся в государственной или муниципальной собственности согласно сведениям государственного кадастра недвижимости/
Срок использования: **49 лет**
Местоположение: **кадастровый номер земельного участка 59:29:0520001:225, расположенного по адресу: Пермский край, Осинский район, д. Новая Драчева, площадью 4,0 кв. м.**

/адрес места размещения объектов согласно сведениям государственного кадастра недвижимости/

Приложение: Схема предполагаемых к использованию земель или части земельного участка.

Председатель комитета



Е.В. Мазунина

Схема предполагаемых к использованию земель или части земельного участка

Объект: Иные сооружения связи (блок-контейнер АТС), для разрешения которого не требуется разрешения на строительство

Местоположение: Пермский край, д. Новая Драчева

Площадь земель или части земельного участка, кв. м: 4

Категория земель: земли населенных пунктов


Вид разрешенного использования: для размещения объектов связи, радиовещания, телевидения, информатики

Описание границ смежных землепользователей:

От точки н1 до точки н1 – земли общего пользования

Условные обозначения:

- Границы земельных участков, установленные (уточненные) при проведении кадастровых работ, отражающиеся в масштабе
- Надписи вновь образованного земельного участка
- Граница кадастрового квартала
- Обозначение кадастрового квартала

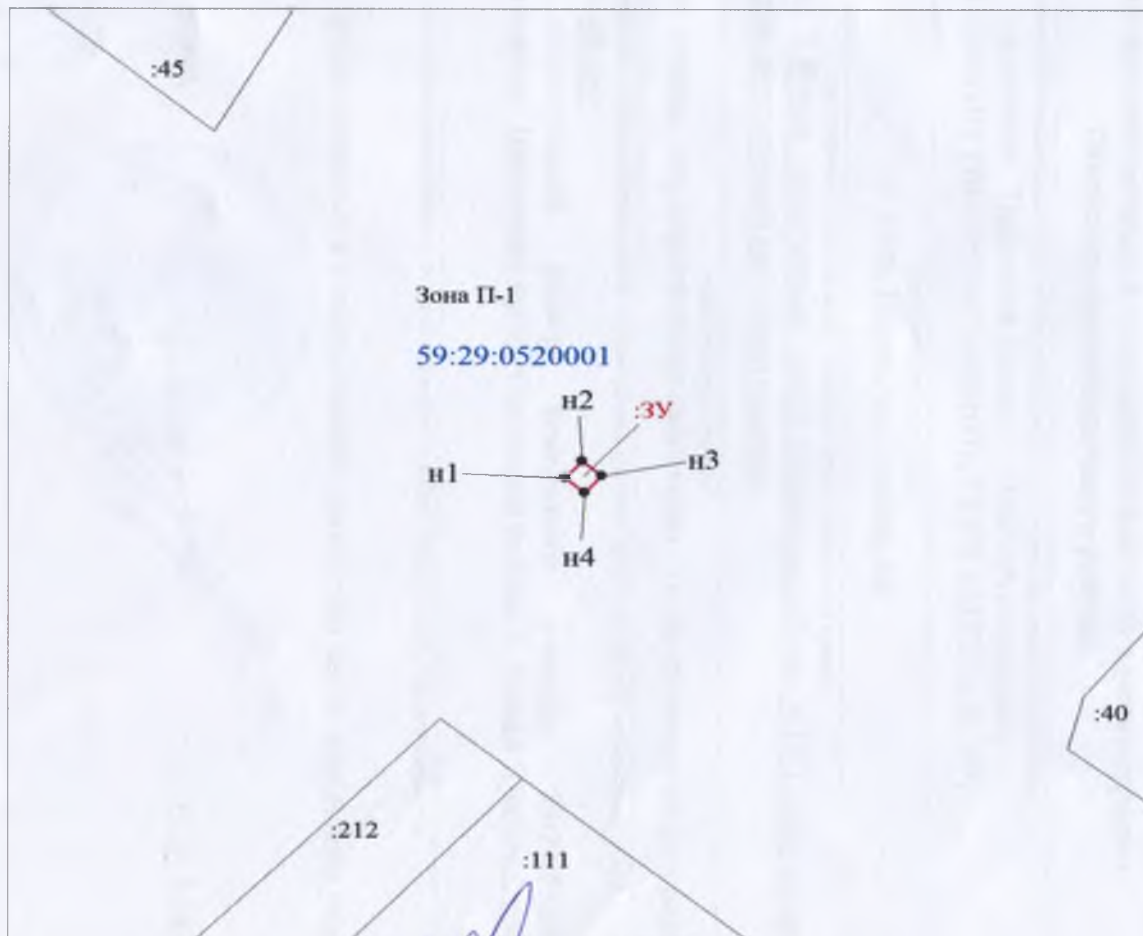

Обозначение характерных точек границ	Координаты, м	
	X	Y
1	2	3
н1	445288.10	2194960.38
н2	445289.61	2194961.69
н3	445288.30	2194963.21
н4	445286.79	2194961.90

Заявитель: _____ Масштаб 1:500 /А.П. Павлов