



АДМИНИСТРАЦИЯ
ОСИНСКОГО МУНИЦИПАЛЬНОГО РАЙОНА
КОМИТЕТ
ИМУЩЕСТВЕННЫХ И ЗЕМЕЛЬНЫХ
ОТНОШЕНИЙ
Ул. Ленина, д. 25, г. Оса, 618122
Тел. (34291) 4-30-81, факс (34291) 4-33-90
E-mail: kio-admosa@yandex.ru
ОКПО 85068554, ОГРН 1085944000064
ИНН/КПП 5944205600/594401001

№ _____
На № _____ от _____

РЕШЕНИЕ
о размещении объектов № 17

г. Оса, Пермский край

26 июля 2017 г.

Комитет имущественных и земельных отношений администрации
Осинского муниципального района

/наименование уполномоченного органа, принимающего решение о размещении объектов/
разрешает Акционерному обществу «Газпром газораспределение Пермь»
(ИНН/КПП 5902183841/590201001, ОГРН 1025900512670)

/наименование заявителя,
614000, г. Пермь, ул. Петропавловская, 43

его почтовый индекс и адрес, телефон, адрес электронной почты/
размещение объекта – газопровод давлением до 1,2 Мпа, для размещения которого не
требуется разрешения на строительство

/наименование объекта/
на землях из состава земель, государственная собственность на которые не разграничена

/на землях, находящихся в государственной или муниципальной собственности согласно сведениям государственного кадастра недвижимости/
Срок использования: **1 год**
Местоположение: в кадастровом квартале 59:29:0240002, расположенного по адресу:
Пермский край, Осинский район, с. Горы, ул. Заречная, к дому № 1а, площадью 37 кв. м.

/адрес места размещения объектов согласно сведениям государственного кадастра недвижимости/

Приложение: Схема предполагаемых к использованию земель или части земельного участка.

Председатель комитета



Е.В. Мазунина

Схема предполагаемых к использованию земель или части земельного участка

Объект: Газопровод давлением до 1.2 Мпа. для размещения которого не требуется разрешения на строительство

Местоположение: расположенных по адресу: Пермский край. Осинский р-он.
с. Горы. ул. Заречная. домов №1а

Площадь земель или части земельного участка, кв.м.: 37

Категория земель: земли населенных пунктов

Вид разрешенного использования: -

Описание границ смежных землепользователей:

От точки н1 до точки н2 - земельный участок с кадастровым номером 59:29:0240002:7


От точки н2 до точки н1 - земли общего пользования

Каталог координат, м

№ точки границы	X	Y
н1	439080.85	2190941.07
н2	439076.84	2190941.42
н3	439076.90	2190931.97
н4	439080.84	2190931.94
н1	439080.85	2190941.07

Условные обозначения:

- предполагаемый участок земель, на которых планируется размещение объекта
- 59.32.2.857 - зоны с особыми условиями использования территории, сведения о которых внесены в ГКН
- 1 - границы и номер земельного участка, сведения о которых внесены в ГКН
- 28 - границы и номер объекта капитального строительства, сведения о которых внесены в ГКН
- :3У1 - обозначение запрашиваемого земельного участка
- 59:29:0240002 - номер кадастрового квартала
- н1 - характеристическая точка границ земель или части земельного участка
- граница кадастрового квартала

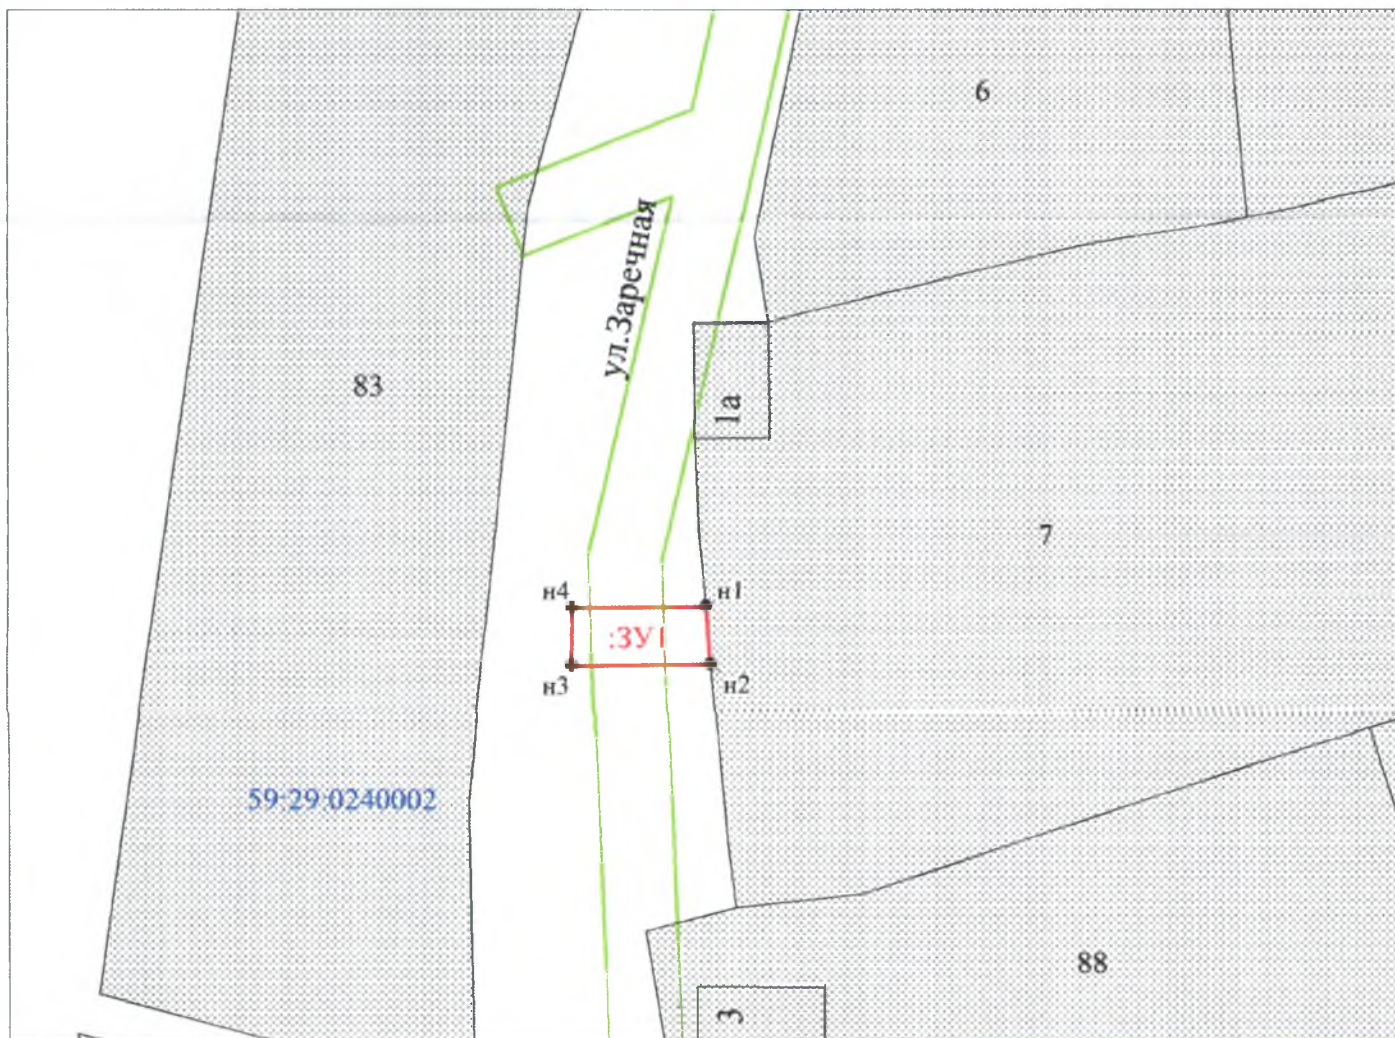

Масштаб 1:500

Заявитель: Мау / Захарова Е. Л.
 МП (подпись, расшифровка подписи)

(для юридических лиц и индивидуальных предпринимателей)