



АДМИНИСТРАЦИЯ
ОСИНСКОГО МУНИЦИПАЛЬНОГО РАЙОНА
КОМИТЕТ
ИМУЩЕСТВЕННЫХ И ЗЕМЕЛЬНЫХ
ОТНОШЕНИЙ

Ул. Ленина, д. 25, г. Оса, 618122
Тел. (34291) 4-30-81, факс (34291) 4-33-90
E-mail: kio-admosa@yandex.ru
ОКПО 85068554, ОГРН 1085944000064
ИНН/КПП 5944205600/594401001

№ _____

На № _____ от _____

РЕШЕНИЕ
о размещении объекта №20

г. Оса, Пермский край

10 октября 2017г.

Комитет имущественных и земельных отношений администрации
Осинского муниципального района

/наименование уполномоченного органа, принимающего решение о размещении объектов/

разрешает Гладких Светлане Юрьевне, 05.12.1962 г.р., паспорт 5713 № 143081
выдан 16.04.2014г., Отделением УФМС России по Пермскому краю в Осинском районе,

/наименование заявителя,

место регистрации: 618130, Пермский край, Осинский район, с. Горы, ул. Пролетарская, д.7.

его почтовый индекс и адрес, телефон, адрес электронной почты/

**размещение объекта – газопровод давлением до 1,2 Мпа, для размещения которого не
требуется разрешения на строительство**

/наименование объекта/

на землях из состава земель, государственная собственность на которые не разграничена

/на землях, находящихся в государственной или муниципальной собственности согласно сведениям государственного кадастра недвижимости/

Срок использования: 1 год

**Местоположение: в кадастровом квартале 59:29:0240001, расположенного по адресу:
Пермский край, Осинский район, с. Горы, ул. Советская, к дому № 41, площадью
189 кв. м.**

/адрес места размещения объектов согласно сведениям государственного кадастра недвижимости/

Приложение: Схема предполагаемых к использованию земель или части земельного участка.

Председатель комитета



Е.В. Мазунина

Схема предполагаемых к использованию
земель или части земельного участка

Объект: Газопровод давлением до 1.2 Мпа. для размещения которого не требуется разрешения на строительство

Местоположение: Пермский край, Осинский район, с.Горы, ул.Советская к дому №41.


Площадь земель или части земельного участка: 189 кв.м.

Категория земель: Земли населенных пунктов

Описание границ смежных землепользователей:

от т.н1 до т.н3; от т.н4 до т.н6; от т.н7 до т.н1- земли общего пользования

от т.н3 до т.н4; от т.н6 до т.н7- земельный участок с кадастровым номером 59:29:0240001:164

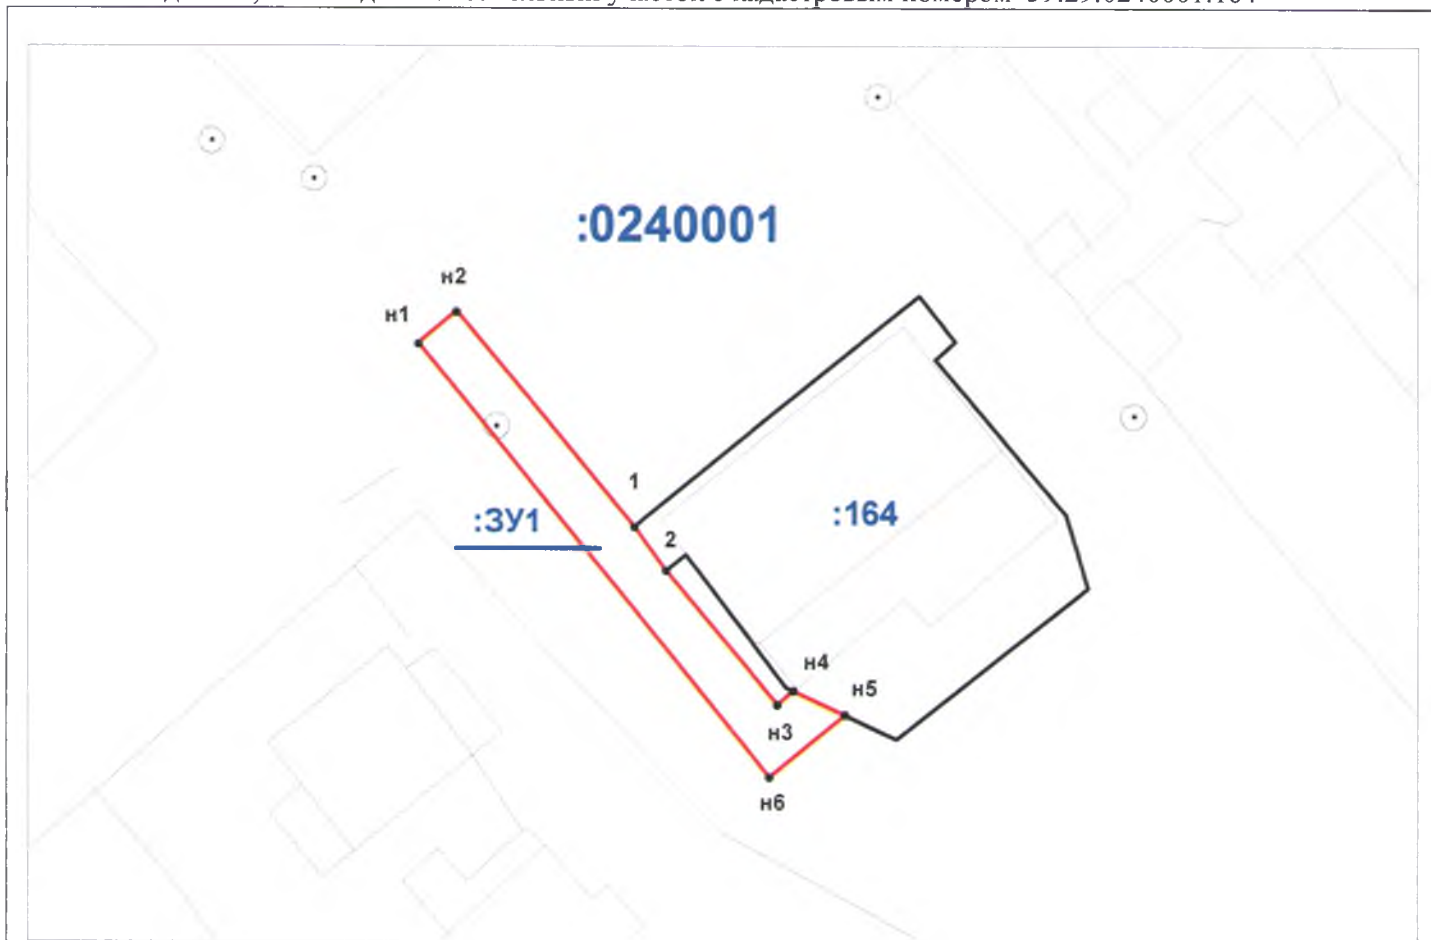

Масштаб 1:500

Условные обозначения:

:0240001 - номер кадастрового квартала

— - граница существующего земельного участка

— - граница земельного участка, установленная при проведении кадастровых работ

:3У1 - обозначение образуемого земельного участка

:15 - кадастровый номер существующего земельного участка

• n1 - обозначение характерных точек границ земельного участка

ГЕОДЕЗИЧЕСКИЕ ДАННЫЕ

Обозначение характерных точек границ	Координаты	
	X	Y
1	2	3
n1	438167,34	2190644,53
n2	438169,87	2190647,62
1	438152,94	2190661,64
2	438149,39	2190664,30
n3	438138,69	2190673,08
n4	438139,80	2190674,42
n5	438137,93	2190678,45
n6	438133,07	2190672,51
n1	438167,34	2190644,53

Заявитель:  Гладких С.Ю.