



**АДМИНИСТРАЦИЯ  
ОСИНСКОГО  
МУНИЦИПАЛЬНОГО РАЙОНА**

ул. Ленина, д.25, г.Оса, 618122  
телефон, факс (34291) 4-65-65

e-mail: admosa@yandex.ru

ОКПО 04038005 ОГРН 1025902323590

ИНН/КПП 5944160236/594401001

15.04.2019 № 640/01-21

Приуральский филиал АО  
«Ростехинвентаризация –  
Федеральное БТИ»

ул. Окулова, д.75, корп.1,  
г. Пермь,  
Пермский край,  
614068

На № \_\_\_\_\_ от \_\_\_\_\_

**О предоставлении решения**

**РЕШЕНИЕ № 20  
о размещении объектов**

г. Оса, Пермский край

«15» апреля 2019 г.

**Комитет имущественных и земельных отношений администрации  
Осинского муниципального района**

*/наименование уполномоченного органа, принимающего решение о размещении объектов/*  
разрешает Акционерному обществу «Газпром газораспределение Пермь»  
(ИНН/КПП 5902183841/590201001, ОГРН 1025900512670)

*/наименование заявителя,*  
614000, г. Пермь, ул. Петропавловская, 43

*его почтовый индекс и адрес, телефон, адрес электронной почты/*  
размещение объекта – подключение (технологическое присоединение) объекта капитального строительства к газораспределительным сетям - газопровод давлением до 0,6 Мпа, для размещения которого не требуется разрешения на строительство (способ размещения - подземный)

*/наименование объекта/*  
на землях населенных пунктов, государственная собственность на которые не разграничена

*/на землях, находящихся в государственной или муниципальной собственности согласно сведениям государственного кадастра недвижимости/*  
Срок использования: один год, до «14» апреля 2020 года.  
Местоположение: в кадастровом квартале 59:29:0010548, расположенного по адресу: Пермский край, г. Оса, ул. Урицкого, к дому №107, площадью 144 кв.м.

*/адрес места размещения объектов согласно сведениям государственного кадастра недвижимости/*

Приложение: Схема предполагаемых к использованию земель или части земельного участка на 1 л. в 1 экз.

И.о. главы муниципального района –  
главы администрации Осинского  
муниципального района



С.Г. Мошев

## Схема предполагаемых к использованию земель или части земельного участка

Объект: Газопровод давлением до 0,6 Мпа, для размещения которого не требуется разрешения на строительство

Местоположение: расположенных по адресу: Пермский край, г. Оса, ул. Урицкого, к дому №107 Каталог координат, м

Площадь земель или части земельного участка, кв.м.: 144

Категория земель: земли населенных пунктов


Вид разрешенного использования: -

Описание границ смежных землепользователей:  
 От точки н1 до точки н6 - земли общего пользования  
 От точки н6 до точки н7 - земельный участок с кадастровым номером 59:29:0010529:14  
 От точки н7 до точки н1 - земли общего пользования

№ точки границы	X	Y
н1	436744.31	2183397.78
н2	436739.49	2183397.78
н3	436736.07	2183394.21
н4	436717.55	2183392.71
н5	436717.22	2183395.79
н6	436716.73	2183395.74
н7	436713.23	2183395.42
н8	436713.56	2183392.39
н9	436712.66	2183392.32
н10	436712.98	2183388.34
н11	436737.91	2183390.35
н12	436741.19	2183393.78
н13	436744.31	2183393.78
н1	436744.31	2183397.78

### Условные обозначения:

- предполагаемый участок земель, на которых планируется размещение объекта
- границы и номер земельного участка, сведения о которых внесены в ГКН
- границы и номер объекта капитального строительства, сведения о которых внесены в ГКН
- граница кадастрового квартала
- 59.32.2.857 - зоны с особыми условиями использования территории, сведения о которых внесены в ГКН
- :3У1 - обозначение запрашиваемого земельного участка
- н1 - характерная точка границ земель или части земельного участка
- 59:29:0010529 - номер кадастрового квартала

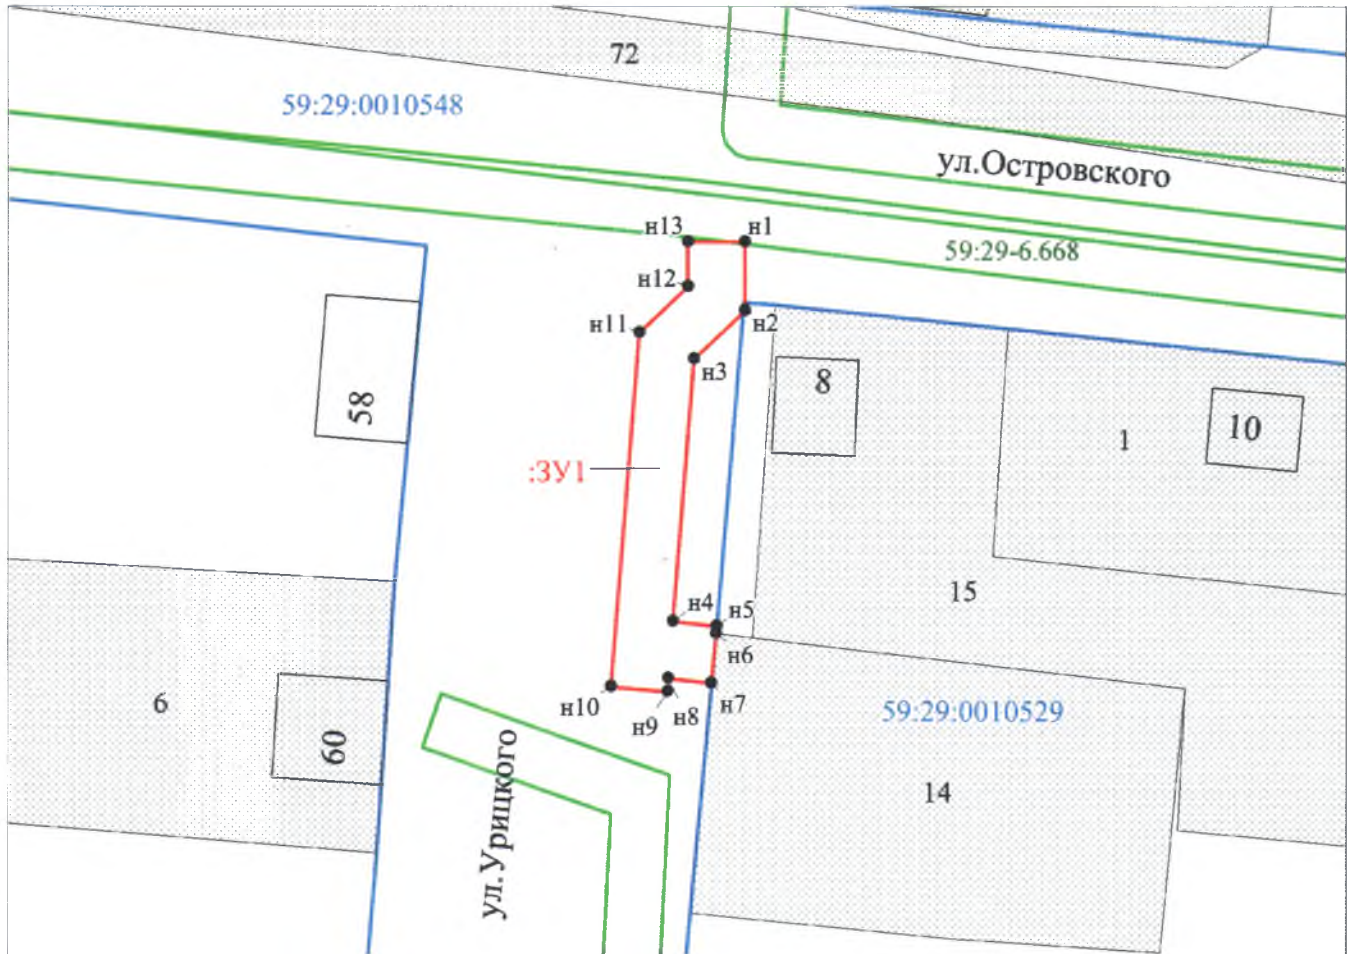

Масштаб 1:500

Заявитель: Захарова Е. Л. / Захарова Е. Л.  
 МП (подпись, расшифровка подписи)

(для юридических лиц и индивидуальных предпринимателей)