



**АДМИНИСТРАЦИЯ
ОСИНСКОГО ГОРОДСКОГО ОКРУГА**

ул. Ленина, д. 25, г. Оса, 618122
тел., факс (34291) 4-65-65
e-mail: admosa@yandex.ru
ОКПО 42134720 ОГРН 1195958036911
ИНН/КПП 5959003902/595901001

20.01.2021 № 83/01-21

На № _____ от _____

О предоставлении решения

АО «Газпром
газораспределение Пермь»

ул. Петропавловская, д. 43,
г. Пермь, 614000

РЕШЕНИЕ № 1

о размещении объектов

г. Оса, Пермский край

20» января 2021 г.

Администрация Осинского городского округа

разрешает

/наименование уполномоченного органа, принимающего решение о размещении объектов/
Акционерному обществу «Газпром газораспределение Пермь»
(ИНН/КПП 5902183841/590201001, ОГРН 1025900512670)

/наименование заявителя,
614000, Пермский край, г. Пермь, ул. Петропавловская, 43

его почтовый индекс и адрес, телефон, адрес электронной почты/
размещение объекта – газопровод давлением до 0,6 Мпа, для размещения которого не требуется разрешения на строительство (способ размещения - подземный)

/наименование объекта/
на землях населенных пунктов, государственная собственность на которые не разграничена

/на землях, находящихся в государственной или муниципальной собственности согласно сведениям государственного кадастра недвижимости/
Срок использования: один год, до 19» января 2022 года.


Местоположение: в кадастровом квартале 59:29:0470001, расположенного по адресу: Пермский край, Осинский г.о., с. Крылово, ул. Солнечная, к 3/у 5, площадью 415 кв.м.

/адрес места размещения объектов согласно сведениям государственного кадастра недвижимости/

Территория, согласно схеме, расположена в прочих зонах ограничений: нет

Приложение: Схема предполагаемых к использованию земель или части земельного участка на 1 л. в 1 экз.

Глава городского округа –
глава администрации
Осинского городского округа

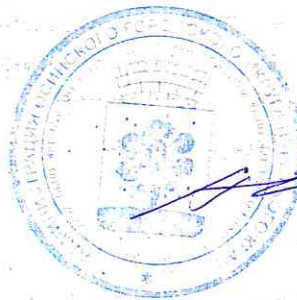

А.В. Григорьев

Схема предполагаемых к использованию земель или части земельного участка

Каталог координат, м

Объект: Газопровод давлением до 0,6 МПа, для размещения которого не требуется разрешения на строительство

Местоположение: расположенных по адресу: Пермский край, Осинский г.о., с. Крылово, ул. Солнечная, к з/у 5

Площадь земель или части земельного участка, кв. м.: 415

Категория земель: земли населенных пунктов

Вид разрешенного использования: -

Описание границ смежных землепользователей:


От точки н1 до точки н2 - земельный участок с кадастровым номером 59:29:0470001:268

От точки н2 до точки н1 - земли общего пользования

Условные обозначения:

- предполагаемый участок земель, на которых планируется размещение объекта
- :1 - границы и номер земельного участка, сведения о которых внесены в ЕГРН
- :28 - границы и номер объекта капитального строительства, сведения о которых внесены в ЕГРН
- граница кадастрового квартала
- 59:32:1220001 - зоны с особыми условиями использования территории, сведения о которых внесены в ЕГРН
- :3У1 - обозначение запрашиваемого земельного участка
- н1 - характерная точка границ земель или части земельного участка
- 59:32:1220001 - номер кадастрового квартала

№ точки границы	X	Y
н1	424410.16	2188995.85
н2	424413.01	2188993.03
н3	424413.46	2188993.44
н4	424418.56	2188987.56
н5	424427.19	2188977.08
н6	424426.32	2188976.25
н7	424429.06	2188973.77
н8	424457.78	2188998.16
н9	424459.84	2188995.80
н10	424485.22	2189016.89
н11	424487.13	2189019.78
н12	424483.77	2189021.95
н13	424482.19	2189019.56
н14	424460.30	2189001.38
н15	424458.25	2189003.81
н16	424430.03	2188979.92
н17	424413.37	2188999.77
н18	424410.46	2188997.72
н19	424411.11	2188996.71
н1	424410.16	2188995.85

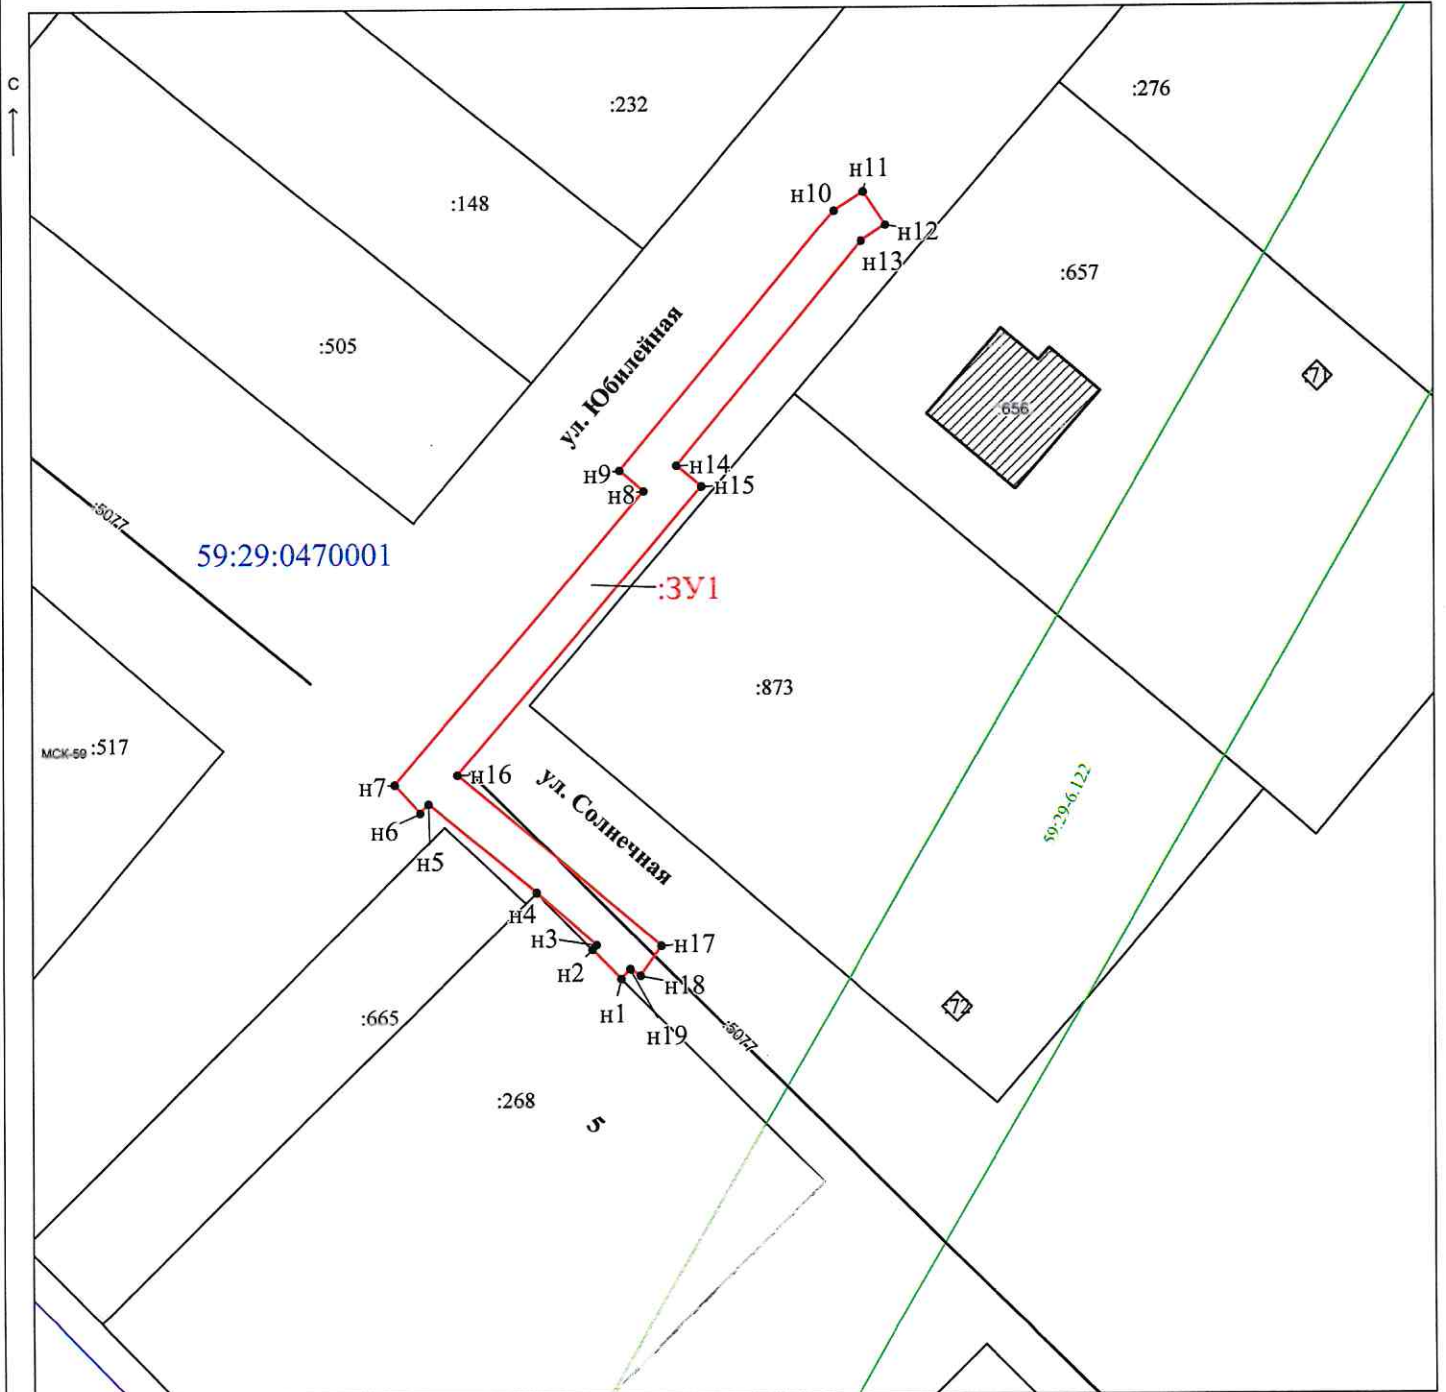

Масштаб 1:500

Заявитель: _____ / Офишкина И. В.
 (подпись, расшифровка подписи)
 МП
 (для юридических лиц и индивидуальных предпринимателей)