



**АДМИНИСТРАЦИЯ
ОСИНСКОГО ГОРОДСКОГО ОКРУГА**

ул. Ленина, д. 25, г. Оса, 618122
тел., факс (34291) 4-65-65
e-mail: admosa@yandex.ru
ОКПО 42134720 ОГРН 1195958036911
ИНН/КПП 5959003902/595901001

18.02.2021 № 349/ср-21

На № _____ от _____

О предоставлении решения

АО «Газпром
газораспределение Пермь»

ул. Петропавловская, д. 43,
г. Пермь, 614000

**РЕШЕНИЕ № 16
о размещении объектов**

г. Оса, Пермский край

18 февраля 2021 г.

Администрация Осинского городского округа

разрешает

/наименование уполномоченного органа, принимающего решение о размещении объектов/
**Акционерному обществу «Газпром газораспределение Пермь»
(ИНН/КПП 5902183841/590201001, ОГРН 1025900512670)**

/наименование заявителя,
614000, Пермский край, г. Пермь, ул. Петропавловская, 43

его почтовый индекс и адрес, телефон, адрес электронной почты/
размещение объекта – газопровод давлением до 0,6 Мпа, для размещения которого не требуется разрешения на строительство (способ размещения - подземный)

/наименование объекта/
на землях населенных пунктов, государственная собственность на которые не разграничена

/на землях, находящихся в государственной или муниципальной собственности согласно сведениям государственного кадастра недвижимости/
Срок использования: один год, до 18 февраля 2022 года.
Местоположение: в кадастровом квартале 59:29:0200001, расположенного по адресу: Пермский край, Осинский городской округ, с. Гамицы, ул. Новая к дому 17, площадью 72 кв.м.

/адрес места размещения объектов согласно сведениям государственного кадастра недвижимости/

Территория, согласно схеме, расположена в прочих зонах ограничений:

Зона с особыми условиями использования территории: охранная зона инженерных коммуникаций, реестровый номер 59:29-6.743;
Охранная зона инженерных коммуникаций, реестровый номер 59:29-6.350;
Охранная зона инженерных коммуникаций, реестровый номер 59:29-6.743.

Приложение: Схема предполагаемых к использованию земель или части земельного участка на 1 л. в 1 экз.

И.о. главы городского округа –
глава администрации
Осинского городского округа



Н.С. Бусовикова

Схема предполагаемых к использованию земель или части земельного участка

Объект: Газопровод давлением до 0,6 Мпа, для размещения которого не требуется разрешения на строительство

Местоположение: расположенных по адресу: Пермский край, Осинский городской округ, с. Гащицы, ул. Новая, к дому 17

Каталог координат, м

Площадь земель или части земельного участка, кв.м.: 72

Категория земель: земли населенных пунктов

Вид разрешенного использования: -

Описание границ смежных землепользователей:


От точки н1 до точки н2 - земельный участок с кадастровым номером 59:29:0200001:387

От точки н2 до точки н1 - земли общего пользования

| № точки границы | X | Y |
|-----------------|-----------|------------|
| н1 | 429845.55 | 2187741.81 |
| н2 | 429841.97 | 2187739.38 |
| н3 | 429842.72 | 2187737.32 |
| н4 | 429851.28 | 2187723.78 |
| н5 | 429854.51 | 2187725.68 |
| н6 | 429846.84 | 2187738.24 |
| н1 | 429845.55 | 2187741.81 |

Условные обозначения:

- предполагаемый участок земель, на которых планируется размещение объекта
- :387 - границы и номер земельного участка, сведения о которых внесены в ЕГРН
- :28 - границы и номер объекта капитального строительства, сведения о которых внесены в ЕГРН
- 59:29-6.743 - зоны с особыми условиями использования территории, сведения о которых внесены в ЕГРН
- :3У1 - обозначение запрашиваемого земельного участка
- н1 - характерная точка границ земель или части земельного участка
- 59:29:0200001 - номер кадастрового квартала
- граница кадастрового квартала

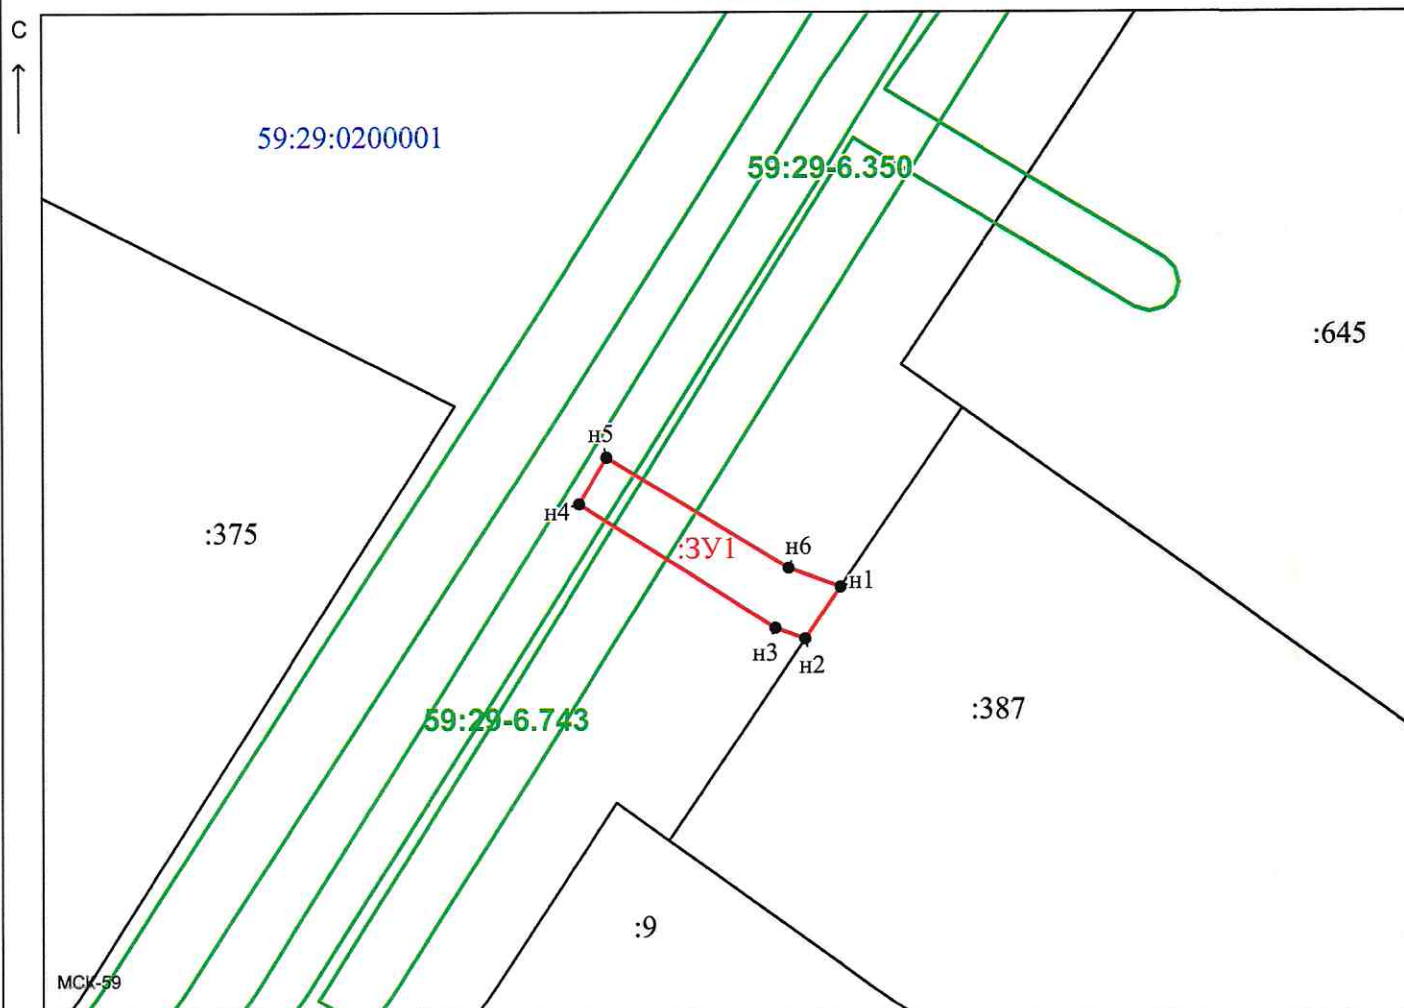

Масштаб 1:500

Заявитель: _____ / Офишкина И. В.
 МП (подпись, расшифровка подписи)
 (для юридических лиц и индивидуальных предпринимателей)