



**АДМИНИСТРАЦИЯ  
ОСИНСКОГО ГОРОДСКОГО ОКРУГА**

ул. Ленина, д. 25, г. Оса, 618122  
тел., факс (34291) 4-65-65  
e-mail: admosa@yandex.ru  
ОКПО 42134720 ОГРН 1195958036911  
ИНН/КПП 5959003902/595901001

П. П. 2021 № 420/01-д1

На № \_\_\_\_\_ от \_\_\_\_\_

**О предоставлении решения**

АО «Газпром  
газораспределение Пермь»

ул. Петропавловская, д. 43,  
г. Пермь, 614000

**РЕШЕНИЕ № д19  
о размещении объектов**

г. Оса, Пермский край

«01» марта 2021 г.

**Администрация Осинского городского округа**

разрешает	<i>/наименование уполномоченного органа, принимающего решение о размещении объектов/</i> <b>Акционерному обществу «Газпром газораспределение Пермь» (ИНН/КПП 5902183841/590201001, ОГРН 1025900512670)</b>
	<i>/наименование заявителя,</i> <b>614000, Пермский край, г. Пермь, ул. Петропавловская, 43</b>
размещение объекта –	<i>его почтовый индекс и адрес, телефон, адрес электронной почты/</i> <b>газопровод давлением до 0,6 Мпа, для размещения которого не требуется разрешения на строительство (способ размещения - подземный)</b>
на землях населенных пунктов, государственная собственность на которые не разграничена	<i>/наименование объекта/</i> <b>на землях населенных пунктов, государственная собственность на которые не разграничена</b>
Срок использования:	<i>/на землях, находящихся в государственной или муниципальной собственности согласно сведениям государственного кадастра недвижимости/</i> <b>один год, до «<u>15 февраля</u>» 2022 года.</b>
Местоположение:	<b>в кадастровом квартале 59:29:0010363, расположенного по адресу: Пермский край, г. Оса, пер. Солнечный к дому 35, площадью 28 кв.м.</b>
	<i>/адрес места размещения объектов согласно сведениям государственного кадастра недвижимости/</i>

**Территория, согласно схеме, расположена в прочих зонах ограничений: нет**

Приложение: Схема предполагаемых к использованию земель или части земельного участка на 1 л. в 1 экз.

Глава городского округа –  
глава администрации  
Осинского городского округа



А.В. Григорьев

## Схема предполагаемых к использованию земель или части земельного участка

Объект: Газопровод давлением до 0.6 Мпа, для размещения которого не требуется разрешения на строительство

Местоположение: расположенных по адресу: Пермский край, г. Оса, пер. Солнечный, к дому 35

Каталог координат, м

Площадь земель или части земельного участка, кв. м.: 28

Категория земель: земли населенных пунктов

Вид разрешенного использования: -

Описание границ смежных землепользователей:


От точки н1 до точки н2 - земельный участок с кадастровым номером 59:29:0010363:33

От точки н2 до точки н1 - земли общего пользования

№ точки границы	X	Y
н1	437597.56	2186243.43
н2	437597.54	2186247.41
н3	437590.58	2186247.42
н4	437590.58	2186243.44
н1	437597.56	2186243.43

### Условные обозначения:

- предполагаемый участок земель, на которых планируется размещение объекта
- 59.32.2.857 - зоны с особыми условиями использования территории, сведения о которых внесены в ЕГРН
- :38 - границы и номер земельного участка, сведения о которых внесены в ЕГРН
- :3У1 - обозначение запрашиваемого земельного участка
- :415 - границы и номер объекта капитального строительства, сведения о которых внесены в ЕГРН
- н1 - характерная точка границ земель или части земельного участка
- граница кадастрового квартала
- 59:29:0010363 - номер кадастрового квартала

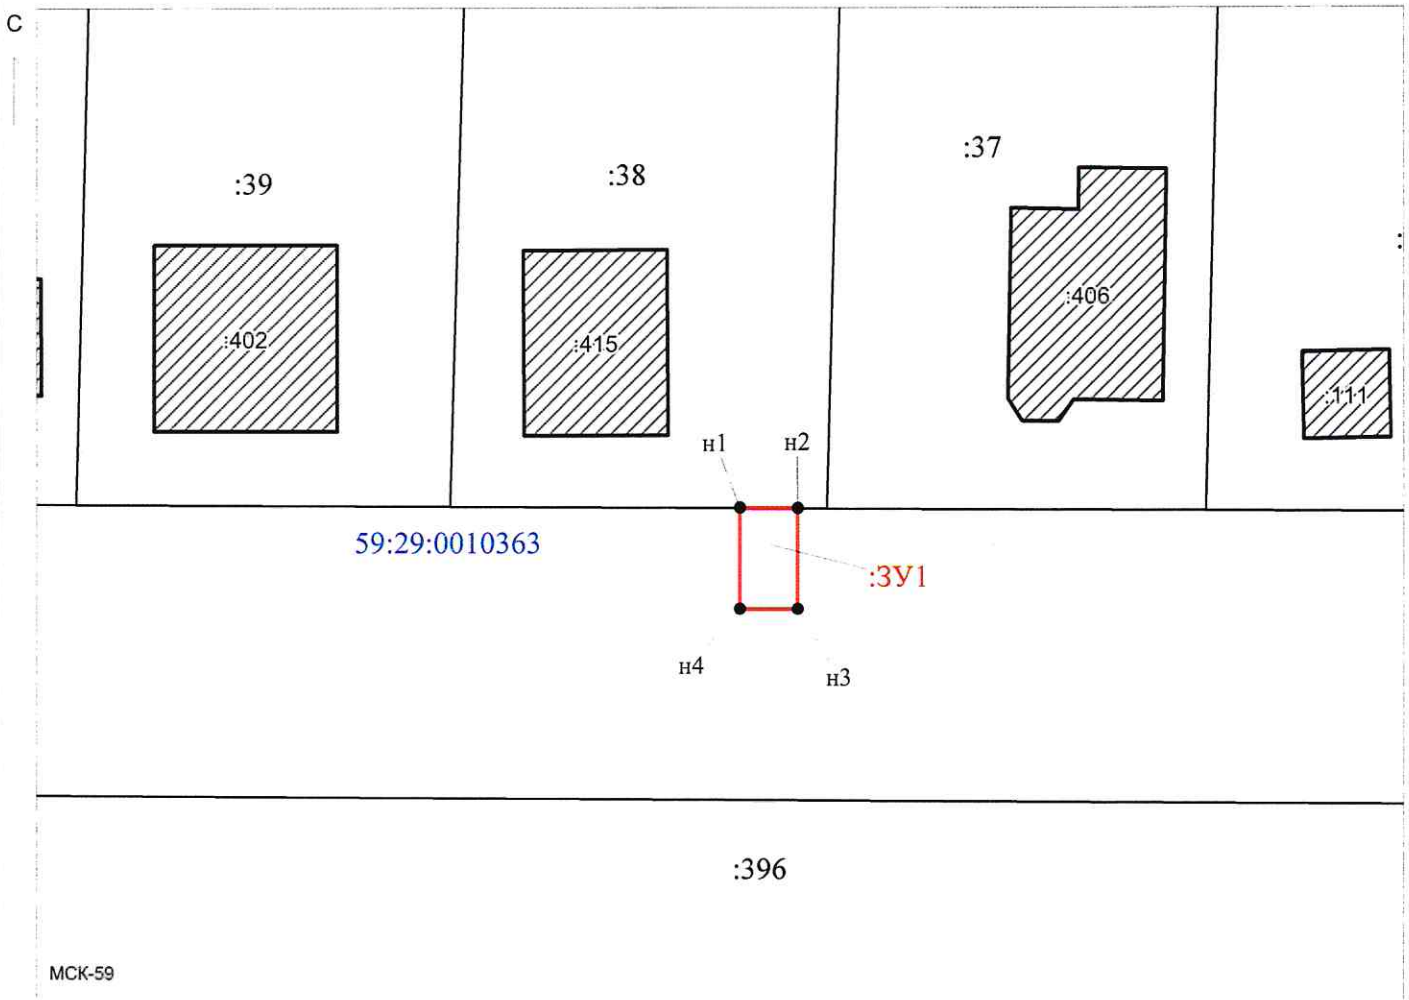

Масштаб 1:500

Заявитель: \_\_\_\_\_

*И. В. Офишкина*

/ Офишкина И. В.

МП

(подпись, расшифровка подписи)

(для юридических лиц

и индивидуальных предпринимателей)