



**АДМИНИСТРАЦИЯ
ОСИНСКОГО ГОРОДСКОГО ОКРУГА**

ул. Ленина, д. 25, г. Оса, 618122
тел., факс (34291) 4-65-65
e-mail: admosa@yandex.ru
ОКПО 42134720 ОГРН 1195958036911
ИНН/КПП 5959003902/595901001

02.13.2021 № 436/01-21

На № _____ от _____

О предоставлении решения

АО «Газпром
газораспределение Пермь»

ул. Петропавловская, д. 43,
г. Пермь, 614000

**РЕШЕНИЕ № 33
о размещении объектов**

г. Оса, Пермский край

02.13.2021 2021 г.

Администрация Осинского городского округа

разрешает

/наименование уполномоченного органа, принимающего решение о размещении объектов/
**Акционерному обществу «Газпром газораспределение Пермь»
(ИНН/КПП 5902183841/590201001, ОГРН 1025900512670)**

/наименование заявителя,
614000, Пермский край, г. Пермь, ул. Петропавловская, 43

его почтовый индекс и адрес, телефон, адрес электронной почты/
размещение объекта – **газопровод давлением до 0,6 Мпа, для размещения которого не требуется разрешения на строительство (способ размещения - подземный)**

/наименование объекта/
на землях населенных пунктов, государственная собственность на которые не разграничена

/на землях, находящихся в государственной или муниципальной собственности согласно сведениям государственного кадастра недвижимости/
Срок использования: **один год, до «01» сентября 2022 года.**
Местоположение: **в кадастровом квартале 59:29:0010215, 59:29:0010201, расположенного по адресу: Пермский край, г. Оса, пер. 1-й Октябрьский к дому 2, площадью 44 кв.м.**

/адрес места размещения объектов согласно сведениям государственного кадастра недвижимости/

Территория, согласно схеме, расположена в прочих зонах ограничений:

Зона с особыми условиями использования территории: охранная зона инженерных коммуникаций, реестровый номер 59:29-6.194, 59:29-6.258.

Зона охраны природных объектов, реестровый номер 59:01-6.2096, 59:01-6.3928.

Приложение: Схема предполагаемых к использованию земель или части земельного участка на 1 л. в 1 экз.

Глава городского округа –
глава администрации
Осинского городского округа



А.В. Григорьев

Схема предполагаемых к использованию земель или части земельного участка

Объект: Газопровод давлением до 0,6 Мпа, для размещения которого не требуется разрешения на строительство

Местоположение: расположенных по адресу: край Пермский, г. Оса, пер. 1-й Октябрьский, к дому 2

Каталог координат, м

Площадь земель или части земельного участка, кв.м.: 44

Категория земель: земли населенных пунктов


Вид разрешенного использования: -

№ точки границы	X	Y
n1	438400.19	2184260.03
n2	438400.22	2184264.06
n3	438388.99	2184263.05
n4	438389.35	2184259.06
n1	438400.19	2184260.03

Описание границ смежных землепользователей:
 От точки n1 до точки n2 - земельный участок с кадастровым номером 59:29:0010201:16
 От точки n2 до точки n1 - земли общего пользования

Условные обозначения:

- | | | |
|---|---|---|
| <ul style="list-style-type: none"> - предполагаемый участок земель, на которых планируется размещение объекта :16 - границы и номер земельного участка, сведения о которых внесены в ЕГРН :29 - границы и номер объекта капитального строительства, сведения о которых внесены в ЕГРН - граница кадастрового квартала - контур и номер объекта капитального строительства, сведения о которых внесены в ЕГРН | <ul style="list-style-type: none"> 59.29-6.258 - зоны с особыми условиями использования территории, сведения о которых внесены в ЕГРН :3У1 - обозначение запрашиваемого земельного участка n1 - характерная точка границ земель или части земельного участка 59:29:0010201 - номер кадастрового квартала | <ul style="list-style-type: none"> 59.29-6.258 - зоны с особыми условиями использования территории, сведения о которых внесены в ЕГРН :3У1 - обозначение запрашиваемого земельного участка n1 - характерная точка границ земель или части земельного участка 59:29:0010201 - номер кадастрового квартала |
|---|---|---|

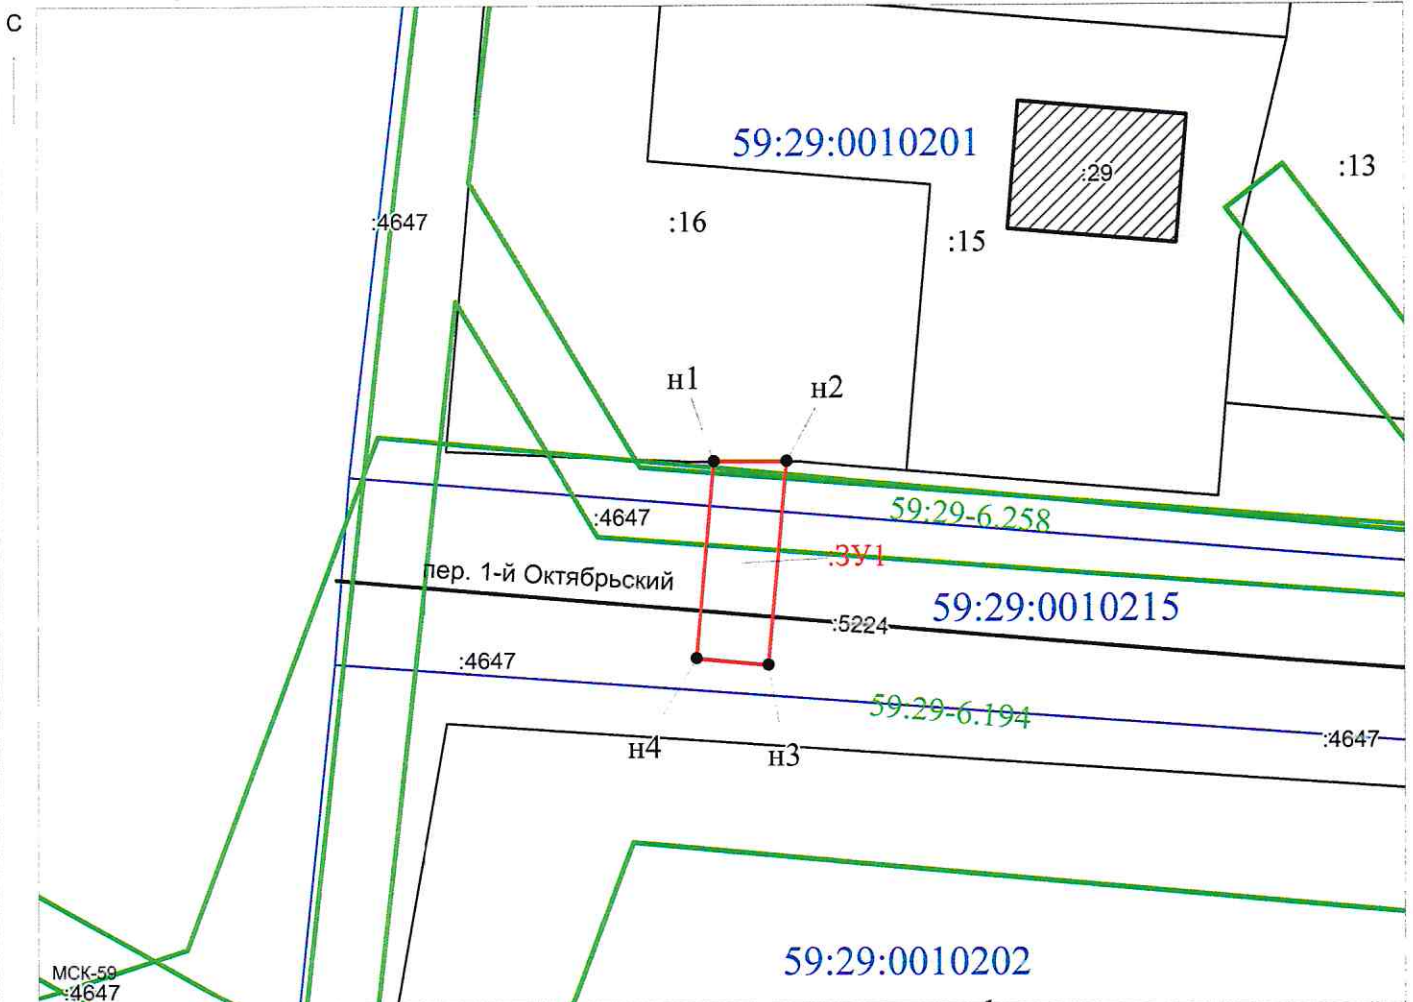

Масштаб 1:400

Заявитель: _____ / Офишкина И. В.
 (подпись, расшифровка подписи)
 МП
 (для юридических лиц и индивидуальных предпринимателей)