



**АДМИНИСТРАЦИЯ
ОСИНСКОГО ГОРОДСКОГО ОКРУГА**

ул. Ленина, д. 25, г. Оса, 618122
тел., факс (34291) 4-65-65
e-mail: admosa@yandex.ru
ОКПО 42134720 ОГРН 1195958036911
ИНН/КПП 5959003902/595901001

02.03.2021 № 437/01-21

На № _____ от _____

О предоставлении решения

**АО «Газпром
газораспределение Пермь»**

ул. Петропавловская, д. 43,
г. Пермь, 614000

**РЕШЕНИЕ № 24
о размещении объектов**

г. Оса, Пермский край

02.03.2021 г.

Администрация Осинского городского округа

/наименование уполномоченного органа, принимающего решение о размещении объектов/
разрешает **Акционерному обществу «Газпром газораспределение Пермь»
(ИНН/КПП 5902183841/590201001, ОГРН 1025900512670)**

/наименование заявителя,
614000, Пермский край, г. Пермь, ул. Петропавловская, 43

его почтовый индекс и адрес, телефон, адрес электронной почты/
размещение объекта – **газопровод давлением до 0,6 Мпа, для размещения которого
не требуется разрешения на строительство (способ размещения - подземный)**

/наименование объекта/
**на землях населенных пунктов, государственная собственность на которые
не разграничена**

/на землях, находящихся в государственной или муниципальной собственности согласно сведениям государственного кадастра недвижимости/
Срок использования: **один год, до 02.03.2022 года.**

Местоположение: **в кадастровом квартале 59:29:0010215, 59:29:0010202, расположенного
по адресу: Пермский край, г. Оса, пер. 1-й Октябрьский к дому 6, площадью 467 кв.м.**

/адрес места размещения объектов согласно сведениям государственного кадастра недвижимости/

Территория, согласно схеме, расположена в прочих зонах ограничений:

Зона с особыми условиями использования территории: охранная зона инженерных коммуникаций, реестровый номер 59:29-6.194, 59:29-6.258.

Зона охраны природных объектов, реестровый номер 59:01-6.2096, 59:01-6.3928.

Приложение: Схема предполагаемых к использованию земель или части земельного участка на 1 л. в 1 экз.

Глава городского округа –
глава администрации
Осинского городского округа



А.В. Григорьев

Схема предполагаемых к использованию земель или части земельного участка

Объект: Газопровод давлением до 0,6 Мпа, для размещения которого не требуется разрешения на строительство

Местоположение: расположенных по адресу: край Пермский, г. Оса, пер. 1-ый Октябрьский, к дому 6

Каталог координат, м

№ точки границы	X	Y
н1	438401.11	2184310.54
н2	438400.92	2184311.94
н3	438400.67	2184314.51
н4	438388.38	2184313.39
н5	438388.24	2184315.36
н6	438384.16	2184315.04
н7	438392.06	2184228.48
н8	438386.08	2184227.94
н9	438385.70	2184230.97
н10	438381.76	2184230.51
н11	438382.49	2184223.54
н12	438396.38	2184224.86
н13	438388.74	2184309.40
н1	438401.11	2184310.54

Площадь земель или части земельного участка, кв.м.: 467

Категория земель: земли населенных пунктов

Вид разрешенного использования: -


Описание границ смежных землепользователей:

От точки н1 до точки н3 - земельный участок с кадастровым номером 59:29:0010201:12

От точки н3 до точки н1 - земли общего пользования

Условные обозначения:

- предполагаемый участок земель, на которых планируется размещение объекта
- 59:29-6.194 - зоны с особыми условиями использования территории, сведения о которых внесены в ЕГРН
- :12 - границы и номер земельного участка, сведения о которых внесены в ЕГРН
- :3У1 - обозначение запрашиваемого земельного участка
- :29 - границы и номер объекта капитального строительства, сведения о которых внесены в ЕГРН
- н1 - характерная точка границ земель или части земельного участка
- граница кадастрового квартала
- 59:29:0010201 - номер кадастрового квартала
- :5224 - контур и номер объекта капитального строительства, сведения о которых внесены в ЕГРН

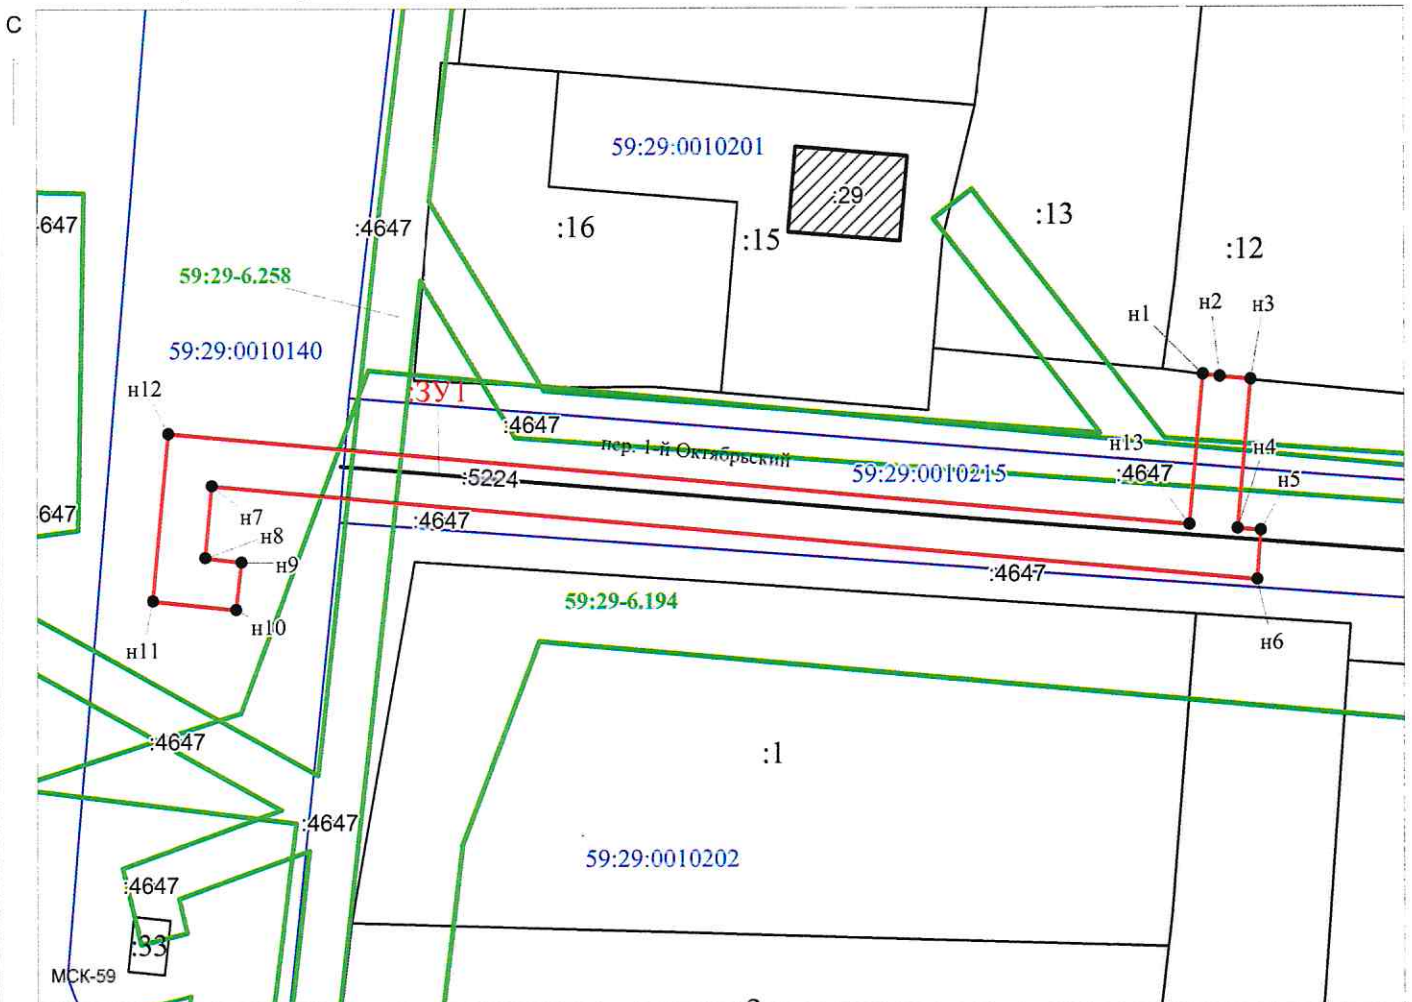

Масштаб 1:600

Заявитель: _____ / Офишкина И. В.
 (подпись, расшифровка подписи)
 МП
 (для юридических лиц и индивидуальных предпринимателей)