



**АДМИНИСТРАЦИЯ
ОСИНСКОГО ГОРОДСКОГО ОКРУГА**

ул. Ленина, д. 25, г. Оса, 618122
тел., факс (34291) 4-65-65
e-mail: admosa@yandex.ru
ОКПО 42134720 ОГРН 1195958036911
ИНН/КПП 5959003902/595901001

01.04.2021 № 724/01-21

На № _____ от _____

О предоставлении решения

АО «Газпром
газораспределение Пермь»

ул. Петропавловская, д. 43,
г. Пермь, 614000

**РЕШЕНИЕ № 37
о размещении объектов**

г. Оса, Пермский край

01.04.2021 2021 г.

Администрация Осинского городского округа

/наименование уполномоченного органа, принимающего решение о размещении объектов/
разрешает **Акционерному обществу «Газпром газораспределение Пермь»**
(ИНН/КПП 5902183841/590201001, ОГРН 1025900512670)

/наименование заявителя,
614000, Пермский край, г. Пермь, ул. Петропавловская, 43

его почтовый индекс и адрес, телефон, адрес электронной почты/
размещение объекта – **газопровод давлением до 0,6 Мпа, для размещения которого не требуется разрешения на строительство (способ размещения - подземный)**

/наименование объекта/
на землях населенных пунктов, государственная собственность на которые не разграничена

/на землях, находящихся в государственной или муниципальной собственности согласно сведениям государственного кадастра недвижимости/
Срок использования: **один год, до «1» января 2022 года.**

Местоположение: **в кадастровом квартале 59:29:0010201, 59:29:0010215, расположенного по адресу: Пермский край, г. Оса, пер. Октябрьский, к дому 10, площадью 107 кв.м.**

/адрес места размещения объектов согласно сведениям государственного кадастра недвижимости/

Территория, согласно схеме, расположена в прочих зонах ограничений:

Зона с особыми условиями использования территории: охранная зона инженерных коммуникаций, реестровый номер 59:29-6.258;

Зона охраны природных объектов, реестровый номер 59:01-6.2096, 59:01-6.3928.

Приложение: Схема предполагаемых к использованию земель или части земельного участка на 1 л. в 1 экз.

Глава городского округа –
глава администрации
Осинского городского округа



А.В. Григорьев

Схема предполагаемых к использованию земель или части земельного участка

Объект: Газопровод давлением до 0,6 Мпа, для размещения которого не требуется разрешения на строительство

Местоположение: расположенных по адресу: Пермский край, Осинский городской округ,
г. Оса, пер. Октябрьский к дому 10

Площадь земель или части земельного участка, кв.м.: 107

Категория земель: земли населенных пунктов

Вид разрешенного использования: -

Описание границ смежных землепользователей:

От точки н1 до точки н2 - земельный участок с кадастровым номером 59:29:0010201:10


От точки н2 до точки н1 - земли общего пользования

Каталог координат, м

№ точки границы	X	Y
н1	438396.78	2184387.39
н2	438400.75	2184387.88
н3	438400.20	2184392.16
н4	438416.69	2184394.31
н5	438416.17	2184398.27
н6	438393.73	2184395.32
н7	438394.28	2184391.45
н8	438396.23	2184391.65
н1	438396.78	2184387.39

Условные обозначения:

- предполагаемый участок земель, на которых планируется размещение объекта
- :10 - границы и номер земельного участка, сведения о которых внесены в ЕГРН
- :15 - границы и номер объекта капитального строительства, сведения о которых внесены в ЕГРН
- 59:01-6.2096 - зоны с особыми условиями использования территории, сведения о которых внесены в ЕГРН
- :3У1 - обозначение запрашиваемого земельного участка
- н1 - характерная точка границ земель или части земельного участка
- 59:29:0010201 - номер кадастрового квартала
- - граница кадастрового квартала

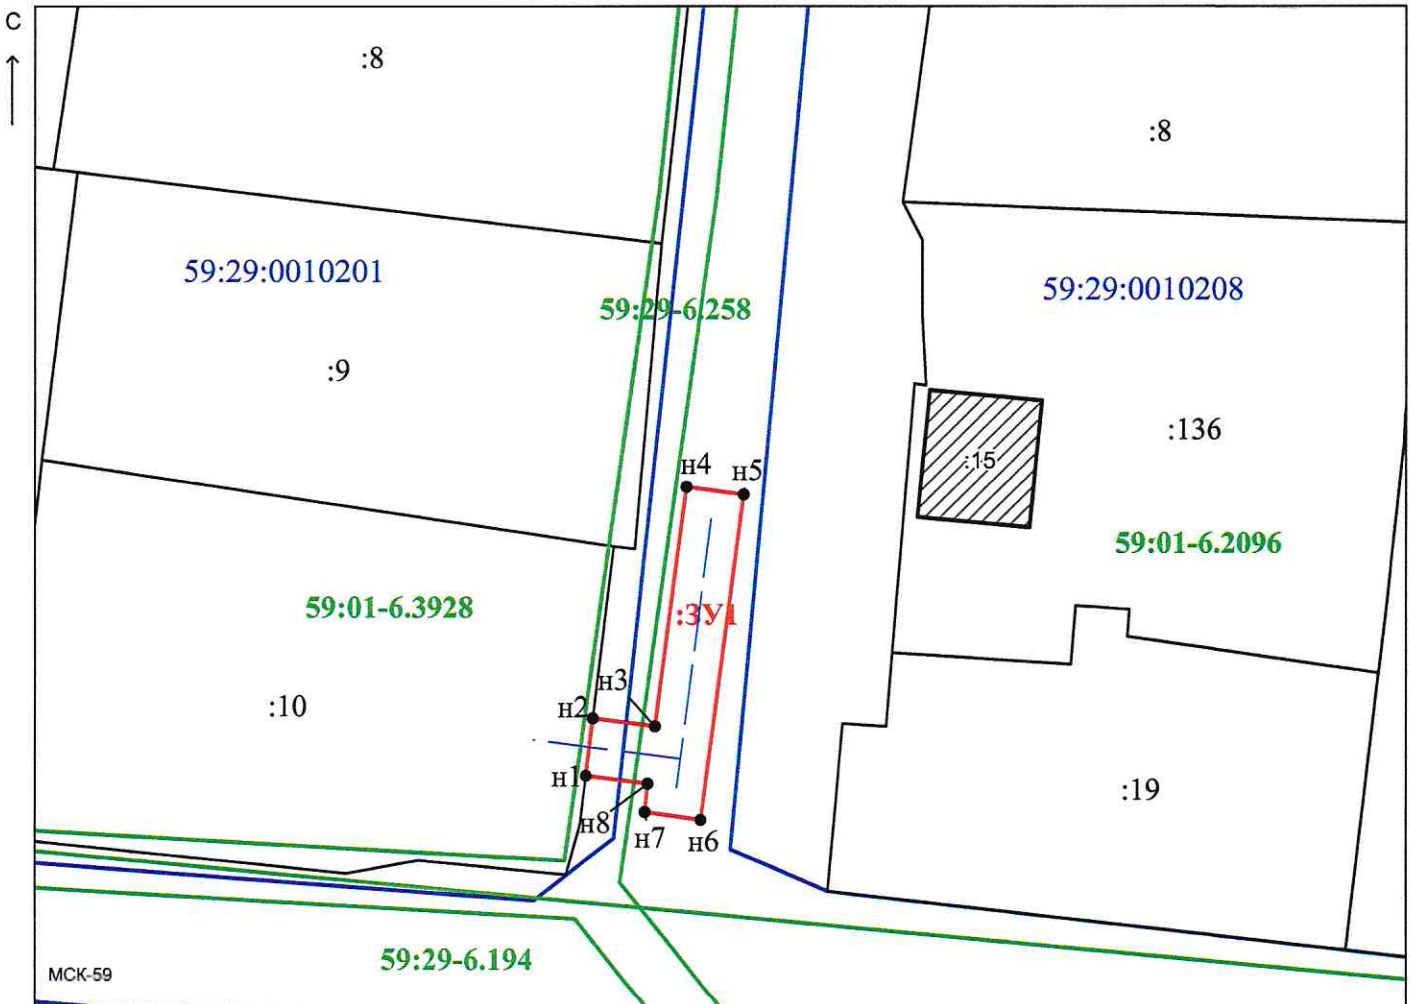

Масштаб 1:500

Заявитель: _____ / Офишкина И. В.
 (подпись, расшифровка подписи)
 МП _____
 (для юридических лиц и индивидуальных предпринимателей)