



**АДМИНИСТРАЦИЯ  
ОСИНСКОГО ГОРОДСКОГО ОКРУГА**

ул. Ленина, д. 25, г. Оса, 618122  
тел., факс (34291) 4-65-65  
e-mail: adm.osa@yandex.ru  
ОКПО 42134720 ОГРН 1195958036911  
ИНН/КПП 5959003902/595901001

А.С. Д.С.С.И. № 720/А-21

На № \_\_\_\_\_ от \_\_\_\_\_

**О предоставлении решения**

АО «Газпром  
газораспределение Пермь»

ул. Петропавловская, д. 43,  
г. Пермь, 614000

**РЕШЕНИЕ № 11  
о размещении объектов**

г. Оса, Пермский край

01 » Августа 2021 г.

**Администрация Осинского городского округа**

разрешает

*/наименование уполномоченного органа, принимающего решение о размещении объектов/*  
**Акционерному обществу «Газпром газораспределение Пермь»  
(ИНН/КПП 5902183841/590201001, ОГРН 1025900512670)**

*/наименование заявителя,*  
614000, Пермский край, г. Пермь, ул. Петропавловская, 43

*его почтовый индекс и адрес, телефон, адрес электронной почты/*  
размещение объекта – **газопровод давлением до 0,6 Мпа, для размещения которого не требуется разрешения на строительство (способ размещения - подземный)**

*/наименование объекта/*  
**на землях населенных пунктов, государственная собственность на которые не разграничена**

*/на землях, находящихся в государственной или муниципальной собственности согласно сведениям государственного кадастра недвижимости/*  
Срок использования: **один год, до «31» декабря 2022 года.**

Местоположение: **в кадастровом квартале 59:29:0010328, 59:29:0010335, расположенного по адресу: Пермский край, г. Оса, ул. Гоголя, к дому 86, площадью 281 кв.м.**

*/адрес места размещения объектов согласно сведениям государственного кадастра недвижимости/*

**Территория, согласно схеме, расположена в прочих зонах ограничений:**

Зона с особыми условиями использования территории: охранная зона инженерных коммуникаций, реестровый номер 59:29-6.689.

Приложение: Схема предполагаемых к использованию земель или части земельного участка на 1 л. в 1 экз.

Глава городского округа –  
глава администрации  
Осинского городского округа



А.В. Григорьев  
А.В. Григорьев

## Схема предполагаемых к использованию земель или части земельного участка

Объект: Газопровод давлением до 0,6 Мпа, для размещения которого не требуется разрешения на строительство

Местоположение: расположенных по адресу: Пермский край, Осинский городской округ,  
г. Оса, ул. Гоголя к дому № 86

Площадь земель или части земельного участка, кв.м.: 281

Категория земель: земли населенных пунктов

Вид разрешенного использования: -

Описание границ смежных землепользователей:

От точки н1 до точки н2 - земельный участок с кадастровым номером 59:29:0010335:2


От точки н2 до точки н1 - земли общего пользования

Каталог координат, м

№ точки границы	X	Y
н1	436998.53	2184508.01
н2	436995.95	2184504.96
н3	436997.83	2184503.39
н4	436981.19	2184482.68
н5	436984.31	2184480.20
н6	437026.61	2184532.75
н7	437023.45	2184535.28
н8	437000.34	2184506.51
н1	436998.53	2184508.01

### Условные обозначения:

- предполагаемый участок земель, на которых планируется размещение объекта
- :1 - границы и номер земельного участка, сведения о которых внесены в ЕГРН
- :5227 - границы и номер объекта капитального строительства, сведения о которых внесены в ЕГРН
- 59:29-6.689 - зоны с особыми условиями использования территории, сведения о которых внесены в ЕГРН
- :3У1 - обозначение запрашиваемого земельного участка
- н1 - характеристическая точка границ земель или части земельного участка
- 59:23:0010335 - номер кадастрового квартала
- граница кадастрового квартала

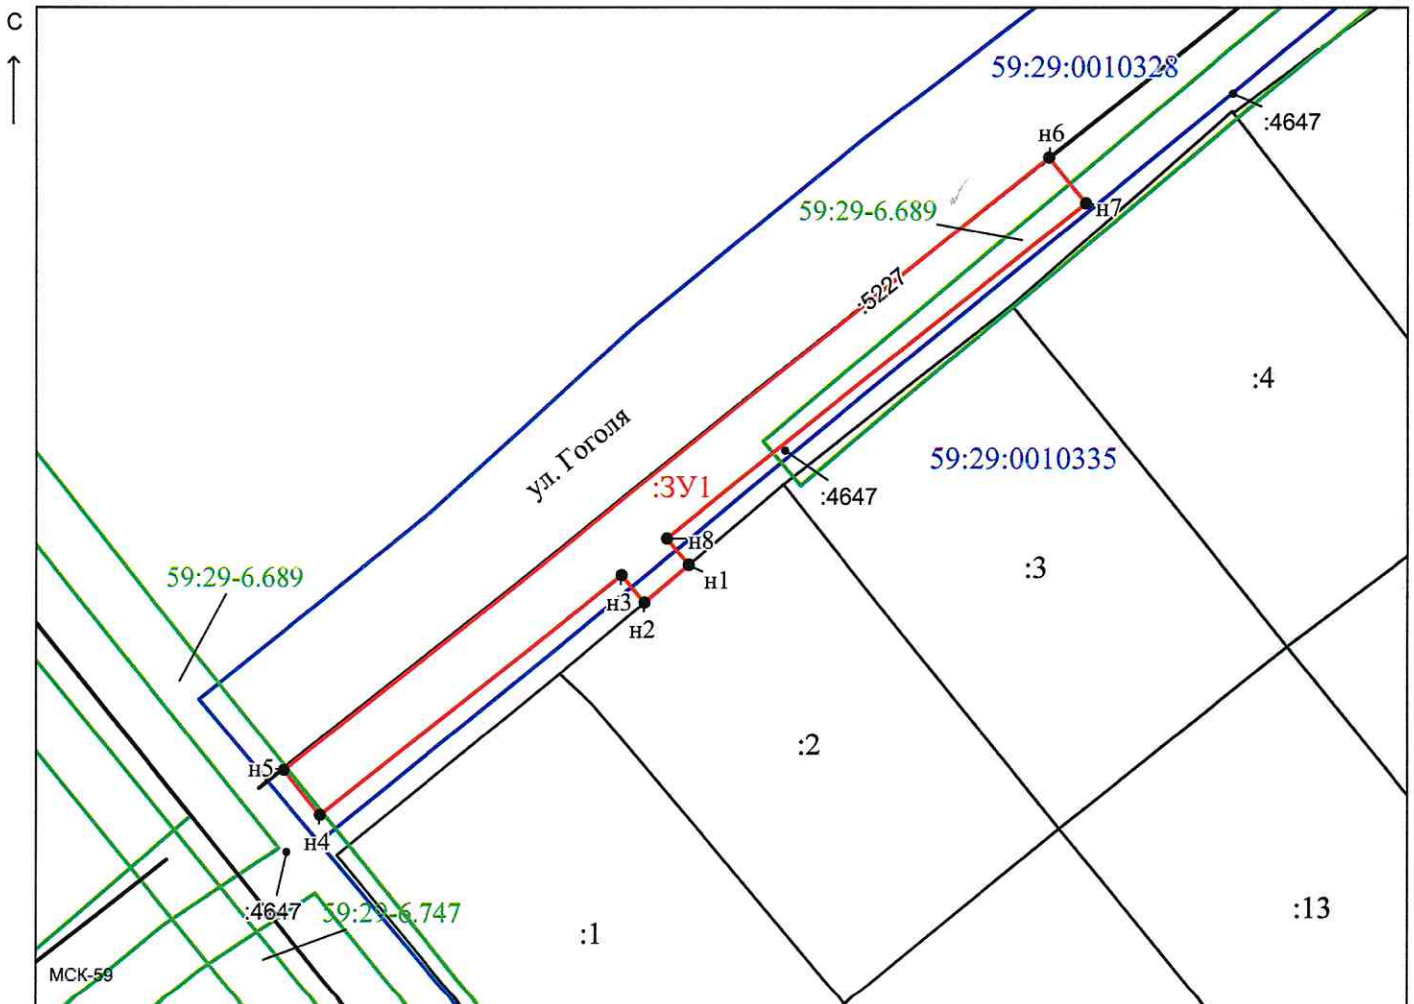

Масштаб 1:500

Заявитель: \_\_\_\_\_ / *Офишкина И. В.*  
 (подпись, расшифровка подписи)  
 МП \_\_\_\_\_  
 (для юридических лиц и индивидуальных предпринимателей)