



**АДМИНИСТРАЦИЯ
ОСИНСКОГО ГОРОДСКОГО ОКРУГА**

ул. Ленина, д. 25, г. Оса, 618122
тел., факс (34291) 4-65-65
e-mail: admosa@yandex.ru
ОКНО 42134720 ОГРН 1195958036911
ИНН/КПП 5959003902/595901001

09.04.2021 № 206/01-21

На № _____ от _____

О предоставлении решения

АО «Газпром
газораспределение Пермь»

ул. Петропавловская, д. 43,
г. Пермь, 614000

**РЕШЕНИЕ № 54
о размещении объектов**

г. Оса, Пермский край

09 апреля 2021 г.

Администрация Осинского городского округа

разрешает	<i>/наименование уполномоченного органа, принимающего решение о размещении объектов/</i> Акционерному обществу «Газпром газораспределение Пермь» (ИНН/КПП 5902183841/590201001, ОГРН 1025900512670)
	<i>/наименование заявителя,</i> 614000, Пермский край, г. Пермь, ул. Петропавловская, 43
	<i>его почтовый индекс и адрес, телефон, адрес электронной почты/</i> размещение объекта – газопровод давлением до 0,6 Мпа, для размещения которого не требуется разрешения на строительство (способ размещения - подземный)
	<i>/наименование объекта/</i> на землях населенных пунктов, государственная собственность на которые не разграничена
	<i>/на землях, находящихся в государственной или муниципальной собственности согласно сведениям государственного кадастра недвижимости/</i> Срок использования: один год, до «08» <u>апреля</u> 2022 года. Местоположение: в кадастровом квартале 59:29:0010328, расположенного по адресу: Пермский край, Осинский г.о, г. Оса, ул. Маяковского, к дому 45, площадью 688 кв.м.
	<i>/адрес места размещения объектов согласно сведениям государственного кадастра недвижимости/</i>

Территория, согласно схеме, расположена в прочих зонах ограничений:

Зона с особыми условиями использования территории: охранная зона инженерных коммуникаций, реестровый номер 59:29-6.514.

Приложение: Схема предполагаемых к использованию земель или части земельного участка на 1 л. в 1 экз.

Глава городского округа –
глава администрации
Осинского городского округа



А.В. Григорьев

Схема предполагаемых к использованию земель или части земельного участка

Объект: Газопровод давлением до 0,6 Мпа, для размещения которого не требуется разрешения на строительство

Местоположение: расположенных по адресу: Пермский край, Осинский городской округ, Каталог координат, м
г. Оса, ул. Маяковского к дому 45

Площадь земель или части земельного участка, кв.м.: 688

Категория земель: земли населенных пунктов

Вид разрешенного использования: -

Описание границ смежных землепользователей:


От точки н1 до точки н2 - земельный участок с кадастровым номером 59:29:0010336:13

От точки н2 до точки н1 - земли общего пользования

№ точки границы	X	Y
н1	437161.67	2184801.61
н2	437164.31	2184804.71
н3	437156.73	2184810.47
н4	437158.61	2184812.83
н5	437155.64	2184815.10
н6	437066.50	2184703.66
н7	437064.26	2184697.80
н8	437057.56	2184689.71
н9	437064.10	2184684.34
н10	437066.65	2184687.42
н11	437063.20	2184690.25
н12	437067.36	2184695.26
н13	437069.83	2184701.71
н14	437154.58	2184807.15
н1	437161.67	2184801.61

Условные обозначения:

- предполагаемый участок земель, на которых планируется размещение объекта
- 59:29-6.514 - зоны с особыми условиями использования территории, сведения о которых внесены в ЕГРН
- :13 - границы и номер земельного участка, сведения о которых внесены в ЕГРН
- :3У1 - обозначение запрашиваемого земельного участка
- :17 - границы и номер объекта капитального строительства, сведения о которых внесены в ЕГРН
- н1 - характерная точка границ земель или части земельного участка
- граница кадастрового квартала
- 59:29:0010328 - номер кадастрового квартала

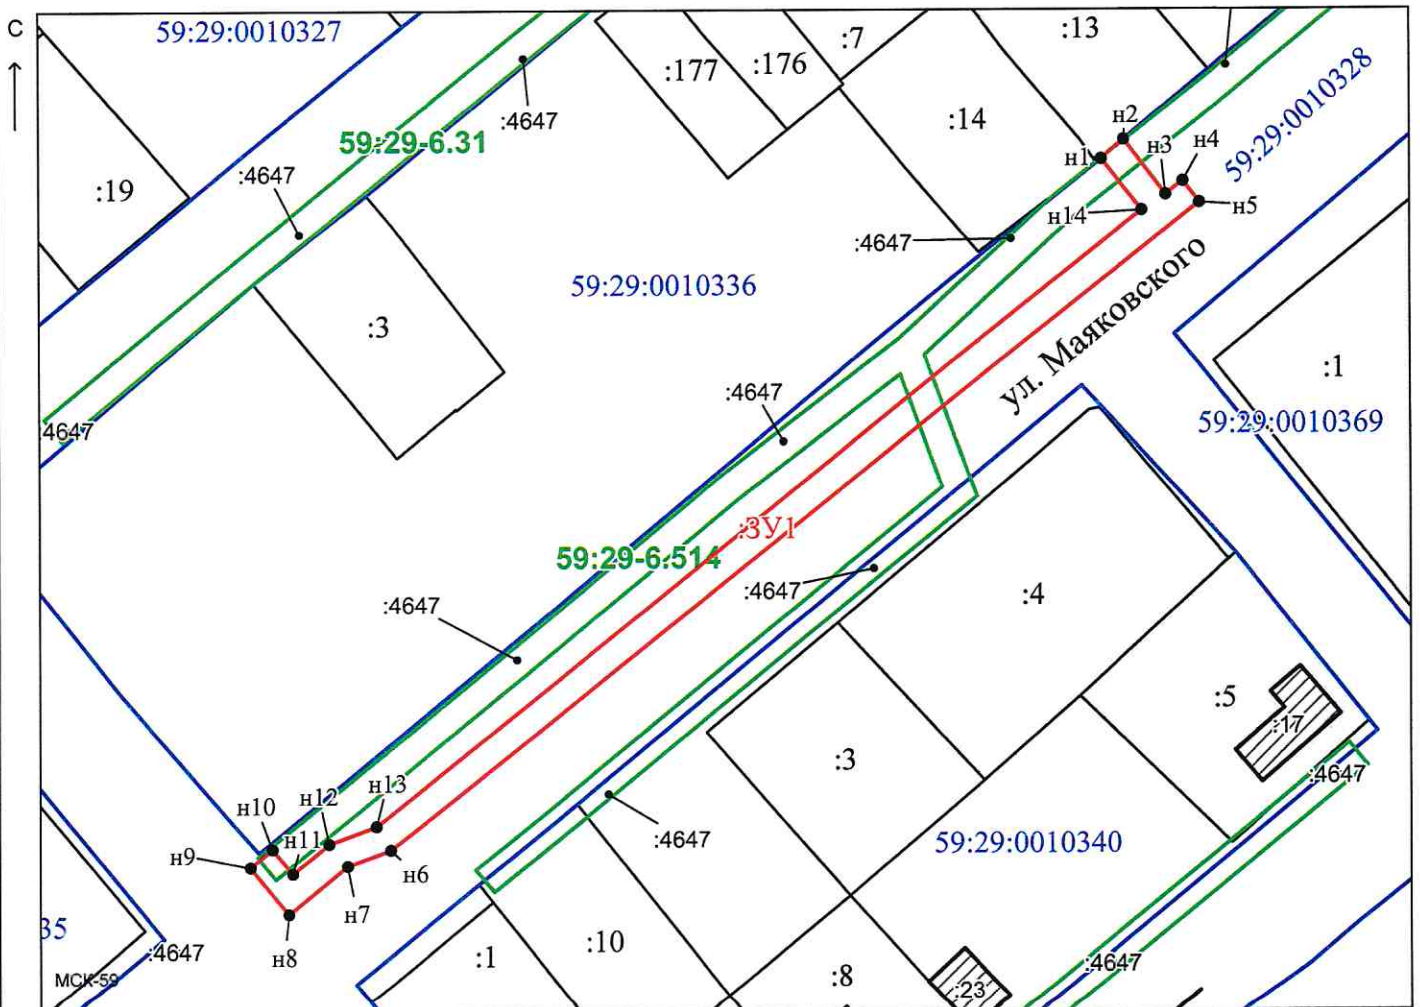

Масштаб 1:1000

Заявитель: _____ / *Офишкина И. В.*
 (для юридических лиц и индивидуальных предпринимателей) (подпись, расшифровка подписи)