



**АДМИНИСТРАЦИЯ  
ОСИНСКОГО ГОРОДСКОГО ОКРУГА**

ул. Ленина, д. 25, г. Оса, 618122  
тел., факс (34291) 4-65-65  
e-mail: admosa@yandex.ru  
ОКНО 42134720 ОГРН 1195958036911  
ИНН/КПП 5959003902/595901001

№ 004/01-21 № 09.04.2021

На № \_\_\_\_\_ от \_\_\_\_\_

**О предоставлении решения**

АО «Газпром  
газораспределение Пермь»

ул. Петропавловская, д. 43,  
г. Пермь, 614000

**РЕШЕНИЕ № 56  
о размещении объектов**

г. Оса, Пермский край

«09» апреля 2021 г.

**Администрация Осинского городского округа**

разрешает	<i>/наименование уполномоченного органа, принимающего решение о размещении объектов/</i> <b>Акционерному обществу «Газпром газораспределение Пермь» (ИНН/КПП 5902183841/590201001, ОГРН 1025900512670)</b>
	<i>/наименование заявителя,</i> <b>614000, Пермский край, г. Пермь, ул. Петропавловская, 43</b>
размещение объекта –	<i>его почтовый индекс и адрес, телефон, адрес электронной почты/</i> <b>газопровод давлением до 0,6 Мпа, для размещения которого не требуется разрешения на строительство (способ размещения - подземный)</b>
на землях населенных пунктов, государственная собственность на которые не разграничена	<i>/наименование объекта/</i>
Срок использования:	<i>/на землях, находящихся в государственной или муниципальной собственности согласно сведениям государственного кадастра недвижимости/</i> <b>один год, до «<u>09</u>» <u>апреля</u> 2022 года.</b>
Местоположение:	<b>в кадастровом квартале 59:29:0010328, 59:29:0010335, расположенного по адресу: Пермский край, г. Оса, ул. Гоголя, к дому 96-2, площадью 24 кв.м.</b>
	<i>/адрес места размещения объектов согласно сведениям государственного кадастра недвижимости/</i>

**Территория, согласно схеме, расположена в прочих зонах ограничений:**

Зона с особыми условиями использования территории: охранная зона инженерных коммуникаций, реестровый номер 59:29-6.689.

Приложение: Схема предполагаемых к использованию земель или части земельного участка на 1 л. в 1 экз.

Глава городского округа –  
глава администрации  
Осинского городского округа



А.В. Григорьев

## Схема предполагаемых к использованию земель или части земельного участка

Объект: Газопровод давлением до 0,6 Мпа, для размещения которого не требуется разрешения на строительство

Местоположение: расположенных по адресу: Пермский край, г. Оса,  
ул. Гоголя, к дому 96-2

Каталог координат, м

Площадь земель или части земельного участка, кв.м.: 24

Категория земель: земли населенных пунктов

Вид разрешенного использования: -

№ точки границы	X	Y
n1	437100.78	2184632.74
n2	437098.37	2184629.56
n3	437103.12	2184625.83
n4	437105.58	2184628.97
n1	437100.78	2184632.74


Описание границ смежных землепользователей:

От точки n1 до точки n2 - земельный участок с кадастровым номером 59:29:0010335:16

От точки n2 до точки n1 - земли общего пользования

### Условные обозначения:

- |   |   |  |
|---|---|--|
| <ul style="list-style-type: none"> <li><span style="border: 1px solid red; display: inline-block; width: 20px; height: 10px; margin-right: 5px;"></span> - предполагаемый участок земель, на которых планируется размещение объекта</li> <li><span style="border: 1px solid black; padding: 2px 5px; margin-right: 5px;">:16</span> - границы и номер земельного участка, сведения о которых внесены в ЕГРН</li> <li><span style="border: 1px solid black; padding: 2px 5px; margin-right: 5px;">:28</span> - границы и номер объекта капитального строительства, сведения о которых внесены в ЕГРН</li> <li><span style="border-bottom: 1px solid blue; display: inline-block; width: 20px; margin-right: 5px;"></span> - граница кадастрового квартала</li> </ul> | <ul style="list-style-type: none"> <li><span style="border: 1px solid green; padding: 2px 5px; margin-right: 5px;">59.29.2.516</span> - зоны с особыми условиями использования территории, сведения о которых внесены в ЕГРН</li> <li><span style="color: red; font-weight: bold; margin-right: 5px;">:ЗУ1</span> - обозначение запрашиваемого земельного участка</li> <li><span style="color: black; font-weight: bold; margin-right: 5px;">n1</span> - характерная точка границ земель или части земельного участка</li> <li><span style="color: blue; font-weight: bold; margin-right: 5px;">59:29:0010335</span> - номер кадастрового квартала</li> </ul> |  |
|---|---|--|

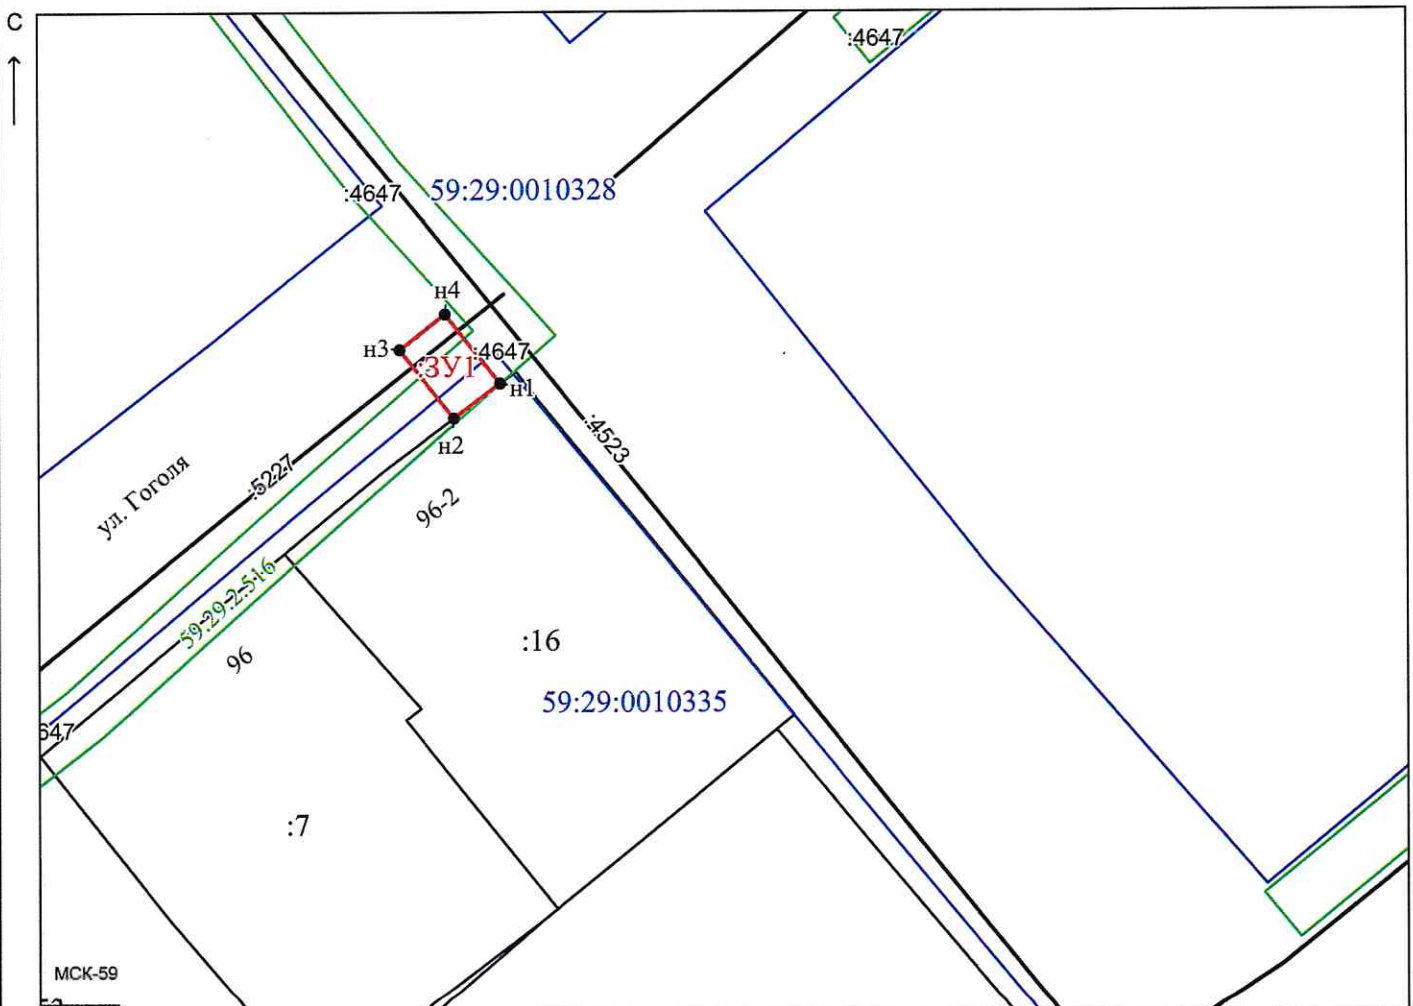

Заявитель: \_\_\_\_\_ / Офишкина И. В.  
 (подпись, расшифровка подписи)  
 МП \_\_\_\_\_  
 (для юридических лиц и индивидуальных предпринимателей)