



**АДМИНИСТРАЦИЯ
ОСИНСКОГО ГОРОДСКОГО ОКРУГА**

ул. Ленина, д. 25, г. Оса, 618122
тел., факс (34291) 4-65-65
e-mail: admosa@yandex.ru
ОКПО 42134720 ОГРН 1195958036911
ИНН/КПП 5959003902/595901001

16.02.2022 № 291/01-21

На № _____ от _____

О предоставлении решения

АО «Газпром
газораспределение Пермь»

ул. Петропавловская, д. 43,
г. Пермь, 614000

**РЕШЕНИЕ № 6
о размещении объектов**

г. Оса, Пермский край

16 февраля 2021 г.

Администрация Осинского городского округа

разрешает */наименование уполномоченного органа, принимающего решение о размещении объектов/*
Акционерному обществу «Газпром газораспределение Пермь»
(ИНН/КПП 5902183841/590201001, ОГРН 1025900512670)

/наименование заявителя,
614000, Пермский край, г. Пермь, ул. Петропавловская, 43

его почтовый индекс и адрес, телефон, адрес электронной почты/
размещение объекта – газопровод давлением до 0,6 Мпа, для размещения которого не требуется разрешения на строительство (способ размещения - подземный)

/наименование объекта/
на землях населенных пунктов, государственная собственность на которые не разграничена

/на землях, находящихся в государственной или муниципальной собственности согласно сведениям государственного кадастра недвижимости/
Срок использования: один год, до 16 февраля 2022 года.

Местоположение: в кадастровом квартале 59:29:0010201, расположенном по адресу: Пермский край, Осинский городской округ, г. Оса, ул. Злыгостева, к дому 1, площадью 20 кв.м.

/адрес места размещения объектов согласно сведениям государственного кадастра недвижимости/

Территория, согласно схеме, расположена в прочих зонах ограничений:
Зона с особыми условиями использования территории: охранный зона инженерных коммуникаций, реестровый номер 59:29-6.258.

Приложение: Схема предполагаемых к использованию земель или части земельного участка на 1 л. в 1 экз.

Глава городского округа –
глава администрации
Осинского городского округа



А.В. Григорьев

Схема предполагаемых к использованию земель или части земельного участка

Объект: Газопровод давлением до 0,6 Мпа, для размещения которого не требуется разрешения на строительство

Местоположение: расположенных по адресу: Пермский край, городской округ Осинский,
г. Оса, ул. Злыгостева, к дому 1

Площадь земель или части земельного участка, кв.м.: 20

Категория земель: земли населенных пунктов

Вид разрешенного использования: -

Описание границ смежных землепользователей:

От точки н1 до точки н2 - земельный участок
с кадастровым номером 59:29:0010201:3

От точки н2 до точки н1 - земли общего пользования


Каталог координат, м

| № точки границы | X | Y |
|-----------------|-----------|------------|
| н1 | 438491.53 | 2184256.38 |
| н2 | 438487.53 | 2184255.99 |
| н3 | 438488.04 | 2184250.96 |
| н4 | 438492.02 | 2184251.36 |
| н1 | 438491.53 | 2184256.38 |

Условные обозначения:



- предполагаемый участок земель,
на которых планируется размещение объекта

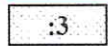

- границы и номер земельного участка,
сведения о которых внесены в ЕГРН



- границы и номер объекта капитального
строительства, сведения о которых внесены в ЕГРН



- граница кадастрового квартала

59:29-6.258

- зоны с особыми условиями использования
территории, сведения о которых внесены в ЕГРН


:3У1

- обозначение запрашиваемого земельного участка

● н1

- характерная точка границ земель или части
земельного участка

59:29:0010201 - номер кадастрового квартала

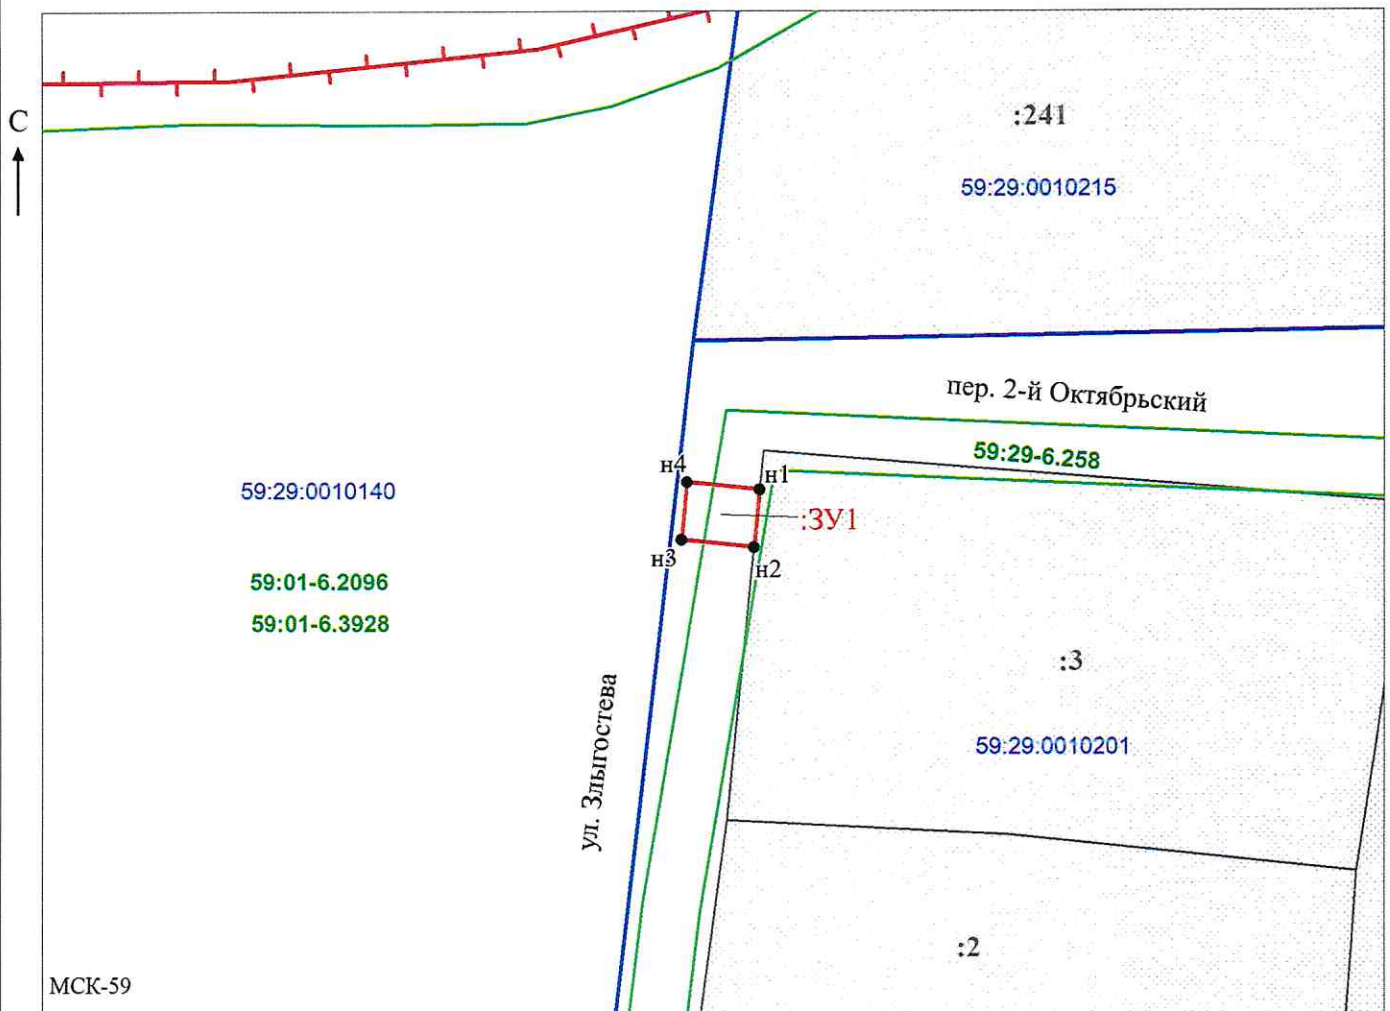

Масштаб 1:500

Заявитель: _____ / Офишкина И.В.
МП (подпись, расшифровка подписи)

(для юридических лиц
и индивидуальных предпринимателей)