



**АДМИНИСТРАЦИЯ
ОСИНСКОГО ГОРОДСКОГО ОКРУГА**

ул. Ленина, д. 25, г. Оса, 618122
тел., факс (34291) 4-65-65
e-mail: admosa@yandex.ru
ОКПО 42134720 ОГРН 1195958036911
ИНН/КПП 5959003902/595901001

09.04.2021 № 796/01-21

На № _____ от _____

О предоставлении решения

ОАО «МРСК УРАЛА»
Филиал «Пермэнерго»
Производственное отделение
Чайковские электрические сети

ул. Советская, д.2/17,
г. Чайковский,
Пермский край, 617762

**РЕШЕНИЕ № 62
о размещении объектов**

г. Оса, Пермский край

«09» апреля 2021 г.

Администрация Осинского городского округа

разрешает

/наименование уполномоченного органа, принимающего решение о размещении объектов/
**Открытое акционерное общество «МРСК Урала»
(ИНН/КПП 6671163413/997650001, ОГРН 1056604000970)**

/наименование заявителя,
620026, Свердловская область, г. Екатеринбург, ул. Мамина-Сибиряка, д. 140

его почтовый индекс и адрес, телефон, адрес электронной почты/
размещение объекта – линии электропередачи классом напряжения до 35 кВ, а также связанные с ними трансформаторные подстанции, распределительные пункты и иное предназначенное для осуществления передачи электрической энергии оборудование, для размещения которых не требуется разрешения на строительство. «Строительство ВЛ 0,4 кВ №3 от КТП №2318/400 кВА (0,371 км, ПУ-3 шт) для электроснабжения земельных участков по адресу: Осинский район, Осинское городское поселение», (способ размещения – наземный, надземный)

/наименование объекта/
на землях государственная собственность, на которые не разграничена

/на землях, находящихся в государственной или муниципальной собственности согласно сведениям государственного кадастра недвижимости/
Срок использования: **бессрочно.**

Местоположение: **на земельном участке с кадастровым номером 59:29:1410001:121, расположенного по адресу: Пермский край, Осинский городской округ, площадью 13 кв.м.**

/адрес места размещения объектов согласно сведениям государственного кадастра недвижимости/

Территория, согласно схеме, расположена в прочих зонах ограничений: нет

Приложение: Схема предполагаемых к использованию земель или части земельного участка на 1 л. в 1 экз.

Глава городского округа –
глава администрации
Осинского городского округа



А.В. Григорьев

Схема предполагаемых к использованию земель или части земельного участка

Объект: "Строительство ВЛ 0,4 кВ № 3 от КТП № 2318/400 кВА (0,371 км, ПУ - 3 шт) для электроснабжения земельных участков по адресу: Осинский район, Осинское городское поселение"

Местоположение: Пермский край, Осинский р-н.


Площадь земельного участка: **13 м2**

Категория земель: Земли промышленности, энергетики, транспорта, связи, радиовещания, телевидения, информатики, земли для обеспечения космической деятельности, земли обороны, безопасности и земли иного специального назначения

Вид разрешенного использования: отсутствует

Условный номер земельного участка - ЗУ1			
Площадь земельного участка 13 м2			
Обозначение характерных точек границ	Координаты, м		
	№	X	Y
1	435126.64	2185787.17	
2	435126.96	2185780.47	
3	435130.62	2185785.66	
4	435130.12	2185786.01	
5	435128.23	2185785.74	
6	435128.01	2185787.24	
1	435126.64	2185787.17	

:121

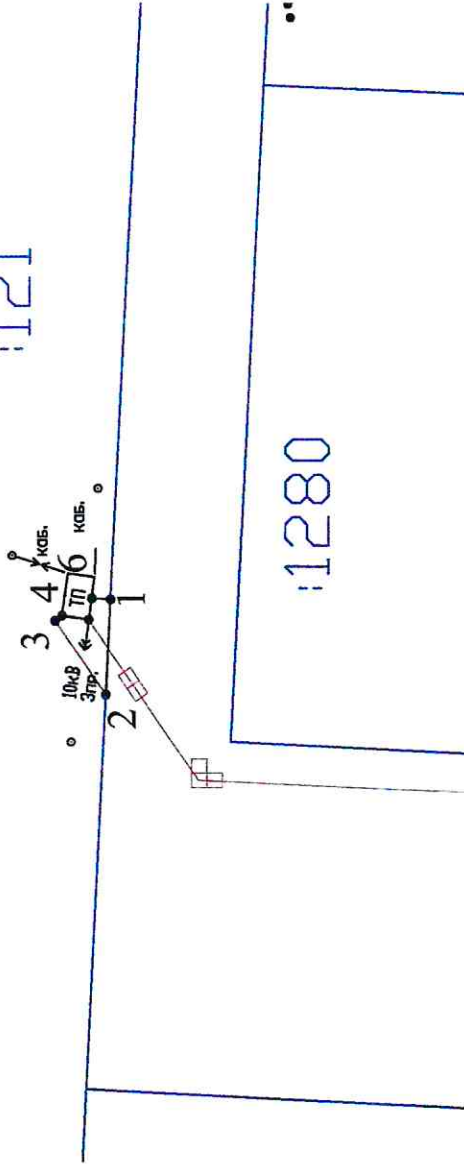

Условные обозначения:

- граница участка ранее учтенного в ЕГРН
- граница кадастрового квартала
- кадастровый номер квартала
- кадастровый номер земельного участка
- граница формируемого земельного участка ЗУ1
- проектируемая ЛЭП

Описание границ смежных землепользователей ЗУ1:

-от точки 1 до точки 2 - :1256

-от точки 2 до точки 1 - :121

Заявитель: ОАО "МРСК Урала", филиал "Пермэнерго"
Производственное отделение "Чайковские электрические сети"

И.О. Директора О.М. Мальцев

Масштаб 1:500