



**АДМИНИСТРАЦИЯ  
ОСИНСКОГО ГОРОДСКОГО ОКРУГА**

ул. Ленина, д. 25, г. Оса, 618122  
тел., факс (34291) 4-65-65  
e-mail: admosa@yandex.ru  
ОКПО 42134720 ОГРН 1195958036911  
ИНН/КПП 5959003902/595901001

09.04.2021 № 795/01-21

На № \_\_\_\_\_ от \_\_\_\_\_

**О предоставлении решения**

АО «Газпром  
газораспределение Пермь»

ул. Петропавловская, д. 43,  
г. Пермь, 614000

**РЕШЕНИЕ № 63**

**о размещении объектов**

г. Оса, Пермский край

«09» апреля 2021 г.

**Администрация Осинского городского округа**

*/наименование уполномоченного органа, принимающего решение о размещении объектов/*  
разрешает **Акционерному обществу «Газпром газораспределение Пермь»**  
(ИНН/КПП 5902183841/590201001, ОГРН 1025900512670)

*/наименование заявителя,*  
614000, Пермский край, г. Пермь, ул. Петропавловская, 43

*его почтовый индекс и адрес, телефон, адрес электронной почты/*  
размещение объекта – газопровод давлением до 0,6 Мпа, для размещения которого не требуется разрешения на строительство (способ размещения - подземный)

*/наименование объекта/*  
**на землях населенных пунктов, государственная собственность на которые не разграничена**

*/на землях, находящихся в государственной или муниципальной собственности согласно сведениям государственного кадастра недвижимости/*  
Срок использования: один год, до «09» апреля 2022 года.  
Местоположение: в кадастровом квартале 59:29:0010548, расположенного по адресу: Пермский край, г. Оса, пер. Песенный, к з/у 1а, площадью 1195 кв.м.

*/адрес места размещения объектов согласно сведениям государственного кадастра недвижимости/*

**Территория, согласно схеме, расположена в прочих зонах ограничений:**

Зона с особыми условиями использования территории: охранная зона инженерных коммуникаций, реестровый номер 59:29-6.1101, 59:29-6.268, 59:29-6.65, 59:29-6.625, 59:29-6.643.

Приложение: Схема предполагаемых к использованию земель или части земельного участка на 1 л. в 1 экз.

Глава городского округа –  
глава администрации  
Осинского городского округа



А.В. Григорьев

### Схема предполагаемых к использованию земель или части земельного участка

Объект: Газопровод давлением до 0.6 Мпа, для размещения которого не требуется разрешения на строительство

Местоположение: расположенных по адресу: Пермский край, г.о. Осинский,  
г. Оса, пер. Песенный, к з/у 1а

Площадь земель или части земельного участка, кв.м.: 1195

Категория земель: земли населенных пунктов

Вид разрешенного использования: -

Описание границ смежных землепользователей:


- От точки н1 до точки н2 - земельный участок кадастровым номером 59:29:0010570:124
- От точки н2 до точки н8 - земли общего пользования
- От точки н8 до точки н10 - земельный участок кадастровым номером 59:29:0010570:119
- От точки н10 до точки н21 - земли общего пользования
- От точки н21 до точки н23 - земельный участок кадастровым номером 59:29:0010548:61
- От точки н23 до точки н1 - земли общего пользования

#### Условные обозначения:

- предполагаемый участок земель, на которых планируется размещение объекта
- 59:29-6.364 - зоны с особыми условиями использования территории, сведения о которых внесены в ЕГРН
- :124 - границы и номер земельного участка, сведения о которых внесены в ЕГРН
- :3У1 - обозначение запрашиваемого земельного участка
- :130 - границы и номер объекта капитального строительства, сведения о которых внесены в ЕГРН
- н1 - характерная точка границ земель или части земельного участка
- граница кадастрового квартала
- 59:29:0010570 - номер кадастрового квартала

#### Каталог координат, м

| № точки границы | X         | Y          |
|-----------------|-----------|------------|
| н1              | 436196.83 | 2183353.11 |
| н2              | 436196.50 | 2183357.08 |
| н3              | 436195.79 | 2183357.03 |
| н4              | 436191.54 | 2183396.31 |
| н5              | 436190.44 | 2183420.14 |
| н6              | 436187.91 | 2183448.21 |
| н7              | 436186.05 | 2183468.88 |
| н8              | 436184.60 | 2183500.94 |
| н9              | 436184.40 | 2183503.40 |
| н10             | 436184.49 | 2183503.40 |
| н11             | 436184.45 | 2183504.35 |
| н12             | 436192.28 | 2183504.87 |
| н13             | 436211.25 | 2183507.09 |
| н14             | 436252.16 | 2183509.31 |
| н15             | 436252.16 | 2183523.42 |
| н16             | 436270.47 | 2183523.42 |
| н17             | 436269.75 | 2183543.88 |
| н18             | 436273.52 | 2183555.87 |
| н19             | 436279.83 | 2183557.36 |
| н20             | 436278.77 | 2183563.87 |
| н21             | 436275.74 | 2183563.38 |
| н22             | 436275.84 | 2183562.70 |
| н23             | 436274.95 | 2183562.49 |
| н24             | 436275.29 | 2183560.40 |
| н25             | 436270.38 | 2183559.23 |
| н26             | 436265.73 | 2183544.42 |
| н27             | 436266.43 | 2183527.42 |
| н28             | 436248.16 | 2183527.42 |
| н29             | 436248.16 | 2183513.09 |
| н30             | 436210.91 | 2183511.07 |
| н31             | 436191.92 | 2183508.85 |
| н32             | 436180.27 | 2183508.09 |
| н33             | 436182.05 | 2183468.60 |
| н34             | 436183.93 | 2183447.85 |
| н35             | 436186.44 | 2183419.86 |
| н36             | 436187.56 | 2183396.01 |
| н37             | 436192.32 | 2183351.71 |
| н38             | 436196.30 | 2183352.11 |
| н39             | 436196.20 | 2183353.06 |
| н1              | 436196.83 | 2183353.11 |

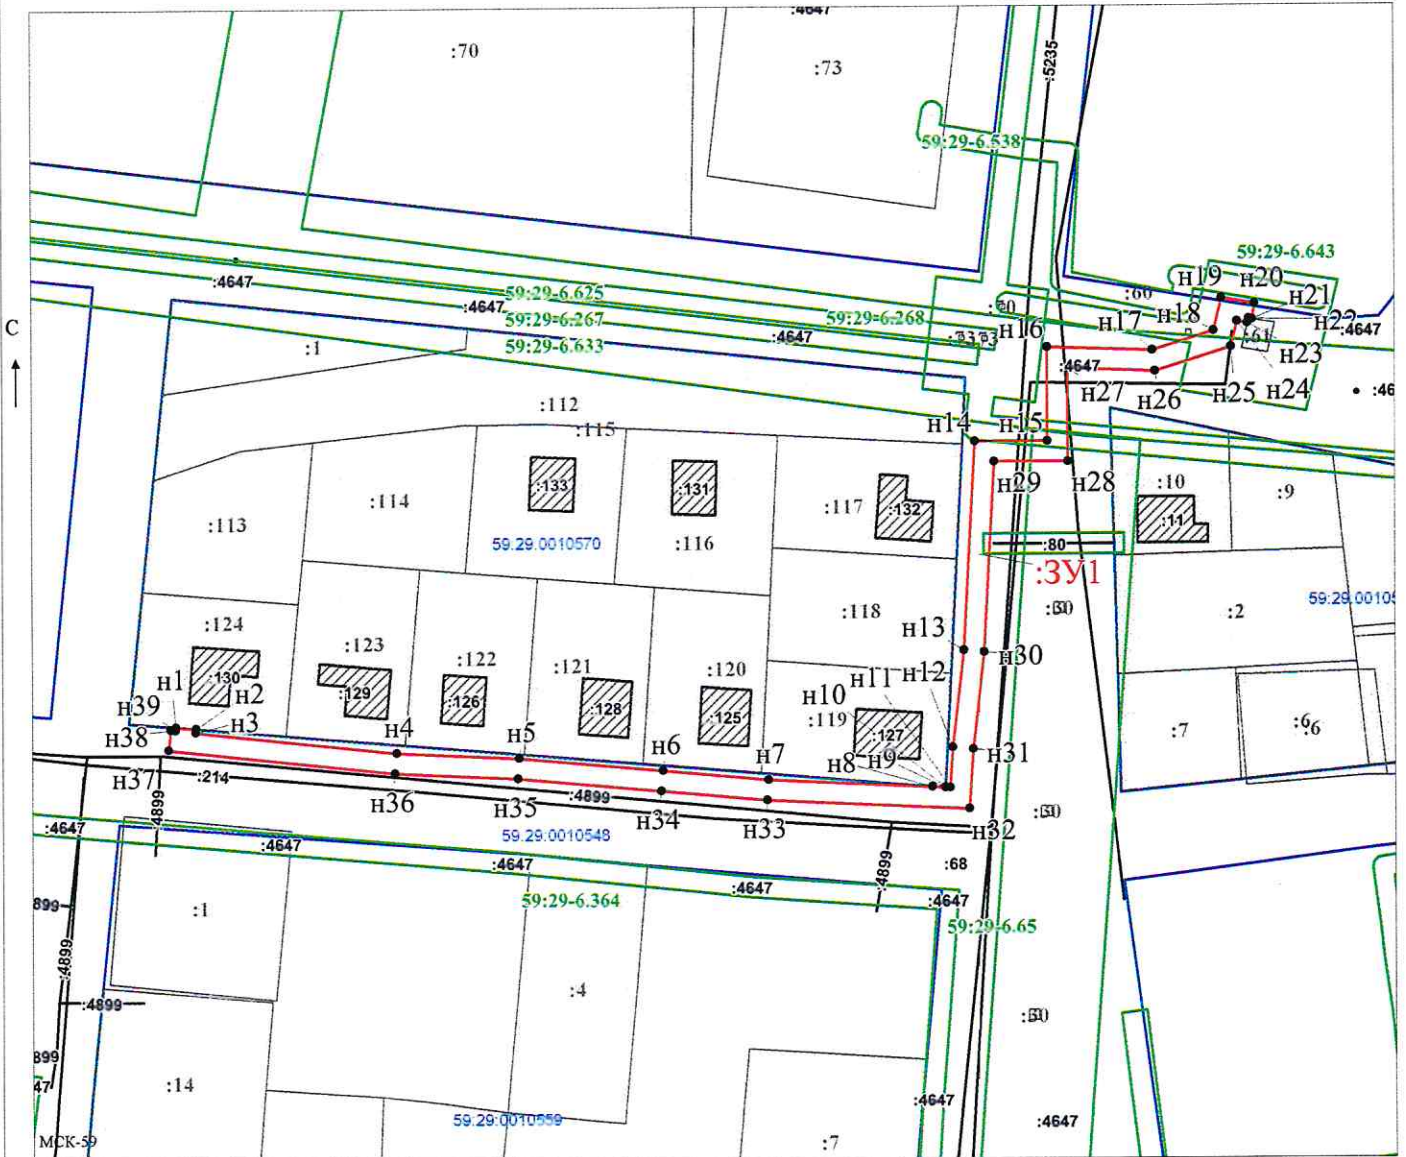

Масштаб 1:1000

/Офишкина И.В.

Заявитель:

МП

(для юридических лиц  
и индивидуальных предпринимателей)

(подпись, расшифровка подписи)