



**АДМИНИСТРАЦИЯ
ОСИНСКОГО ГОРОДСКОГО ОКРУГА**

ул. Ленина, д. 25, г. Оса, 618122
тел., факс (34291) 4-65-65
e-mail: admosa@yandex.ru
ОКПО 42134720 ОИ РИ 1195958036911
ИНН/КПП 5959003902/595901001

16.04.2021 № 94/01-21

На № _____ от _____

О предоставлении решения

Мансуровой Ираиде Ивановне

ул. Школьная, 15
пос.Светлый, Осинский район,
Пермский край, 618124

РЕШЕНИЕ № 94

о размещении объектов

г. Оса, Пермский край

«16» апреля 2021 г.

Администрация Осинского городского округа

/наименование уполномоченного органа, принимающего решение о размещении объектов/

разрешает

Мансуровой Ираиде Ивановне
(ИНН 594400139301, ОГРНИП 321595800033682)

/наименование заявителя,

618124, Пермский край, Осинский район, пос.Светлый, ул.Школьная, 15

его почтовый индекс и адрес, телефон, адрес электронной почты/

размещение объекта – **сезонные аттракционы (способ размещения - наземный)**

/наименование объекта/

на землях населенных пунктов, государственная собственность на которые не разграничена

/на землях, находящихся в государственной или муниципальной собственности согласно сведениям государственного кадастра недвижимости/

Срок использования: до «01» сентября 2021 года.

Местоположение: в кадастровом квартале 59:29:0010211, расположенного по адресу: Пермский край, Осинский район, г. Оса, ул. Г. Богомякова, площадью 140 кв.м.

/адрес места размещения объектов согласно сведениям государственного кадастра недвижимости/

Территория, согласно схеме, расположена в прочих зонах ограничений:

ОХРАННАЯ ЗОНА ЭЛЕКТРИЧЕСКИХ СЕТЕЙ 0,4 кВ от КТП №6015 ФИДЕР №12 П/СТ «МАШЗАВОД», Электрических сетей 0,4 кВ от КТП № 6036, 6065 фидер №10 ПС «Машзавод» 59:29-6.945, в соответствии с Постановлением от 24.02.2009 г. №160 «О порядке установления охранных зон объектов электросетевого хозяйства и особых условий использования земельных участков, расположенных в границах таких зон;

ОХРАННАЯ ЗОНА ЭЛЕКТРИЧЕСКИХ СЕТЕЙ 6 кВ П/СТ «МАШЗАВОД» фидер №10, 59.29.2.469, в соответствии с Постановлением от 24.02.2009 г. №160 «О порядке установления охранных зон объектов электросетевого хозяйства и особых условий использования земельных участков, расположенных в границах таких зон.

Приложение: Схема предполагаемых к использованию земель или части земельного участка на 1 л. в 1 экз.

Глава городского округа –
глава администрации
Осинского городского округа



А.В. Григорьев

СХЕМА

предлагаемых к использованию земель или части земельного участка


Объект: Сезонные аттракционы

Местоположение: в кадастровом квартале 59:29:0010211, расположенного по адресу: Пермский край, Осинский район, г. Оса, ул. Г. Богомягкова

Площадь земель или части земельного участка, кв. м: 140,0 кв.м.

Категория земель: земли населенных пунктов

Вид разрешенного использования: Сезонные аттракционы

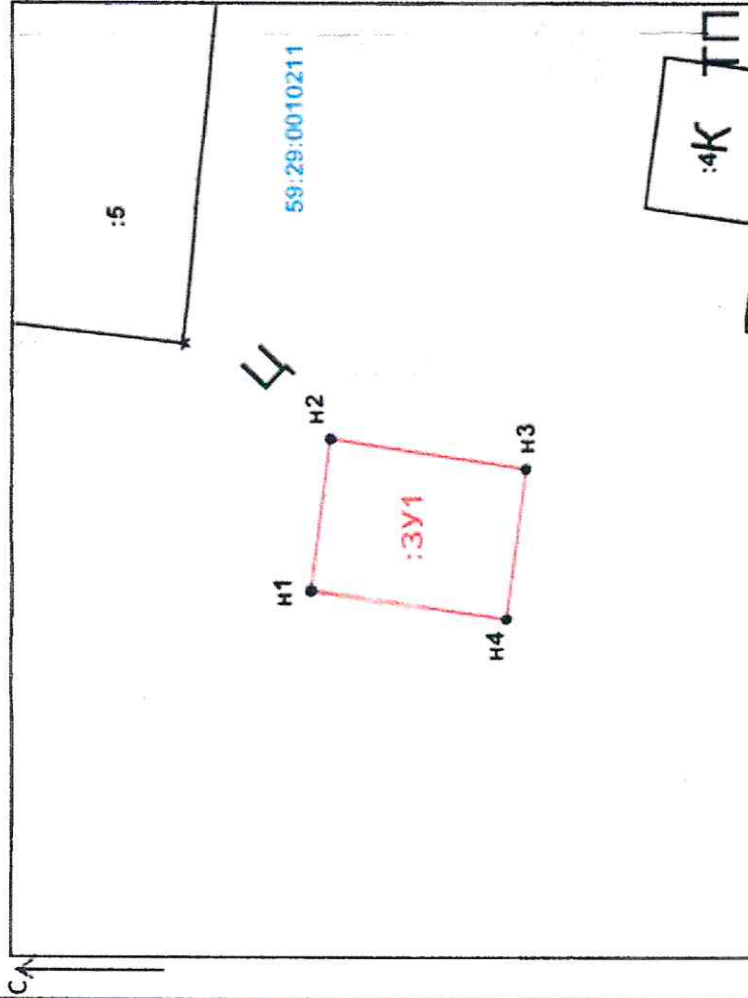

Каталог координат, м			
№ точки границы	X	Y	
N1	438090,58	2184950,01	
N2	438089,22	2184959,92	
N3	438075,35	2184958,01	
N4	438076,71	2184948,11	
N1	438090,58	2184950,01	

Условные обозначения:

- граница земельного участка
- граница образуемого земельного участка
- :ЗУ1 - обозначение образуемого земельного участка
- N1 - обозначение поворотной точки границы образуемого участка
- 59:29:0010211 - обозначение кадастрового квартала

Заявитель:

Handwritten signature

(подпись, расшифровка подписи)

МП

(для юридических лиц и индивидуальных предпринимателей)

Масштаб 1:500

Описание границ смежных землепользователей:

от точки N1 до точки N1 - земли общего пользования