



**АДМИНИСТРАЦИЯ  
ОСИНСКОГО ГОРОДСКОГО ОКРУГА**

ул. Ленина, д. 25, г. Оса, 618122  
тел., факс (34291) 4-65-65  
e-mail: adm.osa@yandex.ru  
ОКПО 42134720 ОГРН 1195958036911  
ИНН/КПП 5959003902/595901001

06.05.2021 № 1030/01-11

На № \_\_\_\_\_ от \_\_\_\_\_

**О предоставлении решения**

АО «Газпром  
газораспределение Пермь»

ул. Петропавловская, д. 43,  
г. Пермь, 614000

**РЕШЕНИЕ № 88  
о размещении объектов**

г. Оса, Пермский край

«06» мая 2021 г.

**Администрация Осинского городского округа**

разрешает	<i>/наименование уполномоченного органа, принимающего решение о размещении объектов/</i> <b>Акционерному обществу «Газпром газораспределение Пермь» (ИНН/КПП 5902183841/590201001, ОГРН 1025900512670)</b>
	<i>/наименование заявителя,</i> 614000, Пермский край, г. Пермь, ул. Петропавловская, 43
	<i>его почтовый индекс и адрес, телефон, адрес электронной почты/</i> размещение объекта – <b>газопровод давлением до 0,6 Мпа, для размещения которого не требуется разрешения на строительство (способ размещения - подземный)</b>
	<i>/наименование объекта/</i> <b>на землях населенных пунктов, государственная собственность на которые не разграничена</b>
	<i>/на землях, находящихся в государственной или муниципальной собственности согласно сведениям государственного кадастра недвижимости/</i> Срок использования: <b>один год, до «05» мая 2022 года.</b> Местоположение: <b>в кадастровом квартале 59:29:0010315, 59:29:0010328, расположенного по адресу: Пермский край, г. Оса, ул. Школьная, к дому 9, площадью 51 кв.м.</b>
	<i>/адрес места размещения объектов согласно сведениям государственного кадастра недвижимости/</i>

**Территория, согласно схеме, расположена в прочих зонах ограничений:**  
Зона с особыми условиями использования территории: охранная зона инженерных коммуникаций, реестровый номер 59:29-6.249.

Приложение: Схема предполагаемых к использованию земель или части земельного участка на 1 л. в 1 экз.

Глава городского округа –  
глава администрации  
Осинского городского округа



А.В. Григорьев

## Схема предполагаемых к использованию земель или части земельного участка

Объект: Газопровод давлением до 0,6 Мпа, для размещения которого не требуется разрешения на строительство

Местоположение: расположенных по адресу: Пермский край, г. Оса, ул. Школьная, к дому 9

Каталог координат, м

Площадь земель или части земельного участка, кв.м.: 51

Категория земель: земли населенных пунктов

Вид разрешенного использования: -


Описание границ смежных землепользователей:

От точки н1 до точки н2 - земельный участок с кадастровым номером 59:29:0010315:10

От точки н2 до точки н1 - земли общего пользования

№ точки границы	X	Y
н1	437356.53	2184542.24
н2	437359.06	2184545.34
н3	437349.08	2184553.47
н4	437346.56	2184550.37
н1	437356.53	2184542.24

- Условные обозначения:**
- предполагаемый участок земель, на которых планируется размещение объекта
  - :10 - границы и номер земельного участка, сведения о которых внесены в ЕГРН
  - :27 - границы и номер объекта капитального строительства, сведения о которых внесены в ЕГРН
  - граница кадастрового квартала
  - забор, установленный на земельном участке
  - 59:29-6.249 - зоны с особыми условиями использования территории, сведения о которых внесены в ЕГРН
  - :3У1 - обозначение запрашиваемого земельного участка
  - н1 - характерная точка границ земель или части земельного участка
  - 59:29:0010315 - номер кадастрового квартала

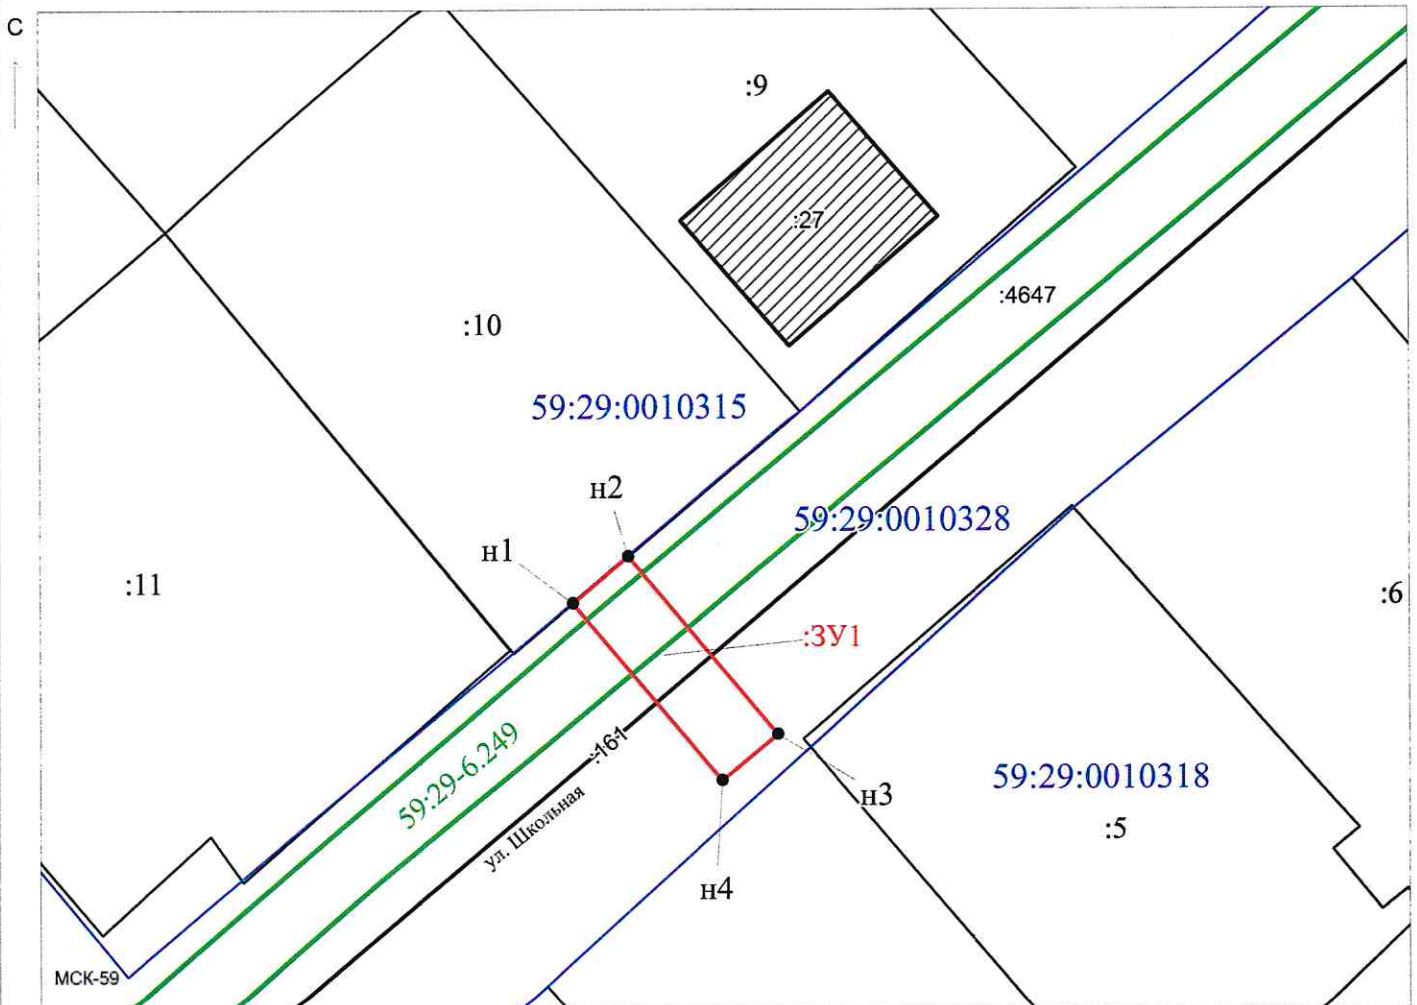

Масштаб 1:400

Заявитель: \_\_\_\_\_ / Офишкина И. В.

МП

(подпись, расшифровка подписи)

(для юридических лиц  
и индивидуальных предпринимателей)