



**АДМИНИСТРАЦИЯ
ОСИНСКОГО ГОРОДСКОГО ОКРУГА**

ул. Ленина, д. 25, г. Оса, 618122
тел., факс (34291) 4-65-65
e-mail: admosa@yandex.ru
ОКПО 42134720 ОГРН 1195958036911
ИНН/КПП 5959003902/595901001

06.08.2021 № 1032/01-21

На № _____ от _____

О предоставлении решения

АО «Газпром
газораспределение Пермь»

ул. Петропавловская, д. 43,
г. Пермь, 614000

РЕШЕНИЕ № 20

о размещении объектов

г. Оса, Пермский край

«06» авг 2021 г.

Администрация Осинского городского округа

разрешает

/наименование уполномоченного органа, принимающего решение о размещении объектов/
Акционерному обществу «Газпром газораспределение Пермь»
(ИНН/КПП 5902183841/590201001, ОГРН 1025900512670)

/наименование заявителя,
614000, Пермский край, г. Пермь, ул. Петропавловская, 43

его почтовый индекс и адрес, телефон, адрес электронной почты/
размещение объекта – газопровод давлением до 0,6 Мпа, для размещения которого не требуется разрешения на строительство (способ размещения - подземный)

/наименование объекта/
на землях населенных пунктов, государственная собственность на которые не разграничена

/на землях, находящихся в государственной или муниципальной собственности согласно сведениям государственного кадастра недвижимости/
Срок использования: один год, до «05» авг 2022 года.
Местоположение: в кадастровом квартале 59:29:0010328, 59:29:0010339, расположенного по адресу: Пермский край, г. Оса, ул. Маяковского, к дому 24, площадью 38 кв.м.

/адрес места размещения объектов согласно сведениям государственного кадастра недвижимости/

Территория, согласно схеме, расположена в прочих зонах ограничений:

Зона с особыми условиями использования территории: охранная зона инженерных коммуникаций, реестровый номер 59:29.2.516.

Приложение: Схема предполагаемых к использованию земель или части земельного участка на 1 л. в 1 экз.

Глава городского округа –
глава администрации
Осинского городского округа



А.В. Григорьев

Схема предполагаемых к использованию земель или части земельного участка

Объект: Газопровод давлением до 0,6 Мпа, для размещения которого не требуется разрешения на строительство

Местоположение: расположенных по адресу: Пермский край, Осинский г.о., г. Оса, ул. Маяковского, к дому 24

Каталог координат, м

Площадь земель или части земельного участка, кв.м.: 38

Категория земель: земли населенных пунктов

Вид разрешенного использования: -

№ точки границы	X	Y
н1	436961.19	2184599.56
н2	436958.58	2184596.53
н3	436965.96	2184590.55
н4	436968.48	2184593.65
н1	436961.19	2184599.56


Описание границ смежных землепользователей:

От точки н1 до точки н2 - земельный участок с кадастровым номером 59:29:0010339:4

От точки н2 до точки н1 - земли общего пользования

Условные обозначения:

- предполагаемый участок земель, на которых планируется размещение объекта
- 59.29.2.516 - зоны с особыми условиями использования территории, сведения о которых внесены в ЕГРН
- :4 - границы и номер земельного участка, сведения о которых внесены в ЕГРН
- :3У1 - обозначение запрашиваемого земельного участка
- :21 - границы и номер объекта капитального строительства, сведения о которых внесены в ЕГРН
- н1 - характерная точка границ земель или части земельного участка
- граница кадастрового квартала
- 59:29:0010339 - номер кадастрового квартала

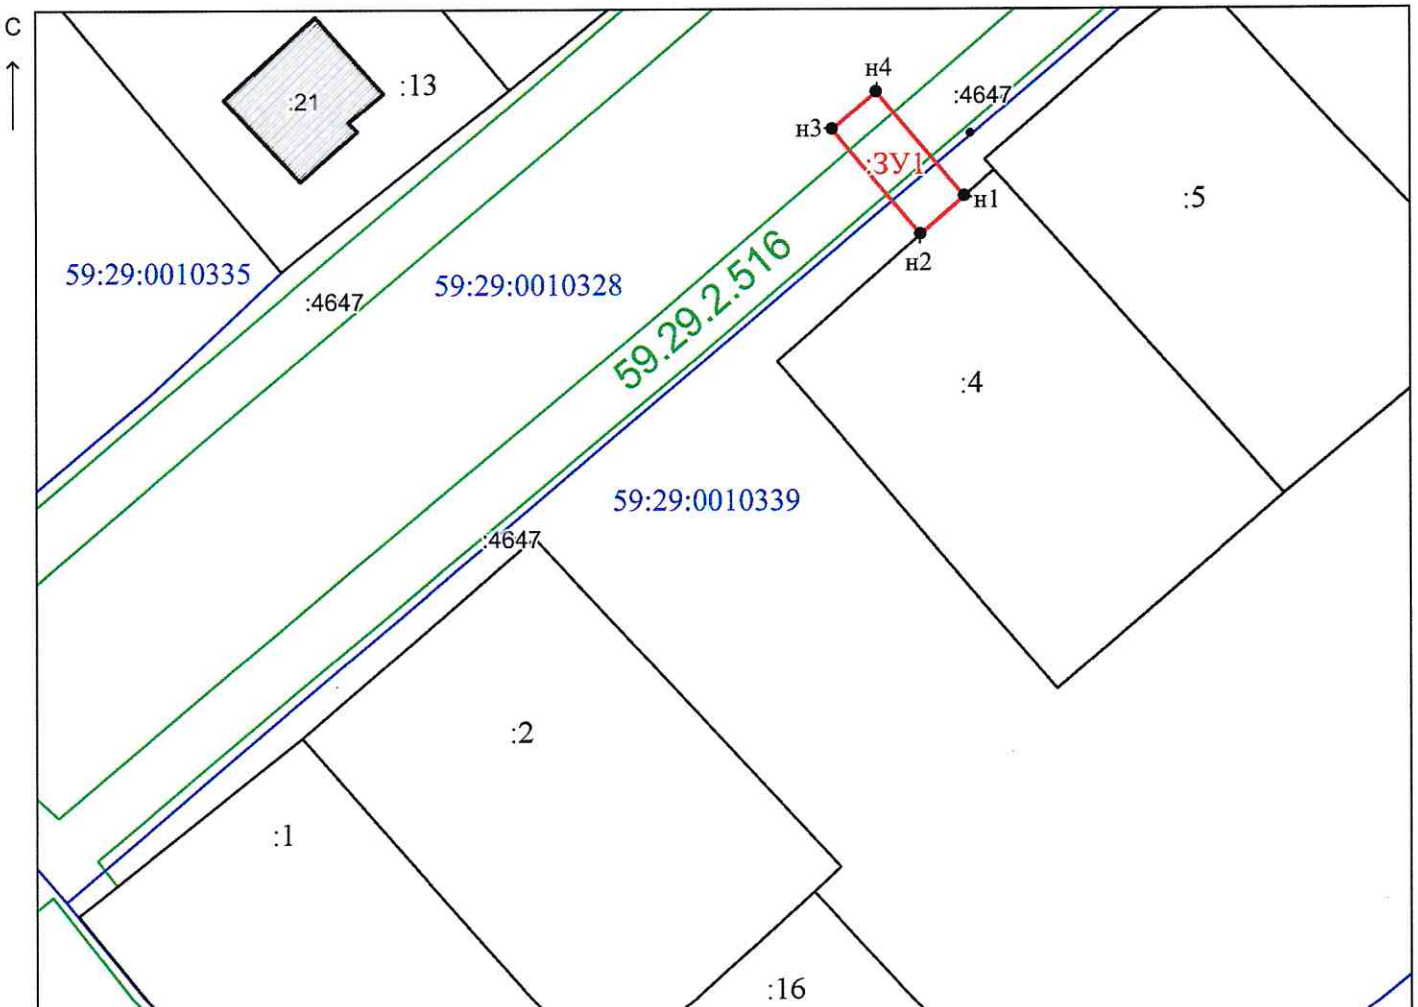

МСК-59

Масштаб 1:500

Заявитель: _____

/ Офишкина И. В.

МП

(подпись, расшифровка подписи)

(для юридических лиц

и индивидуальных предпринимателей)